




Schnitt A-A
Absetzschacht 1 - LUAS1

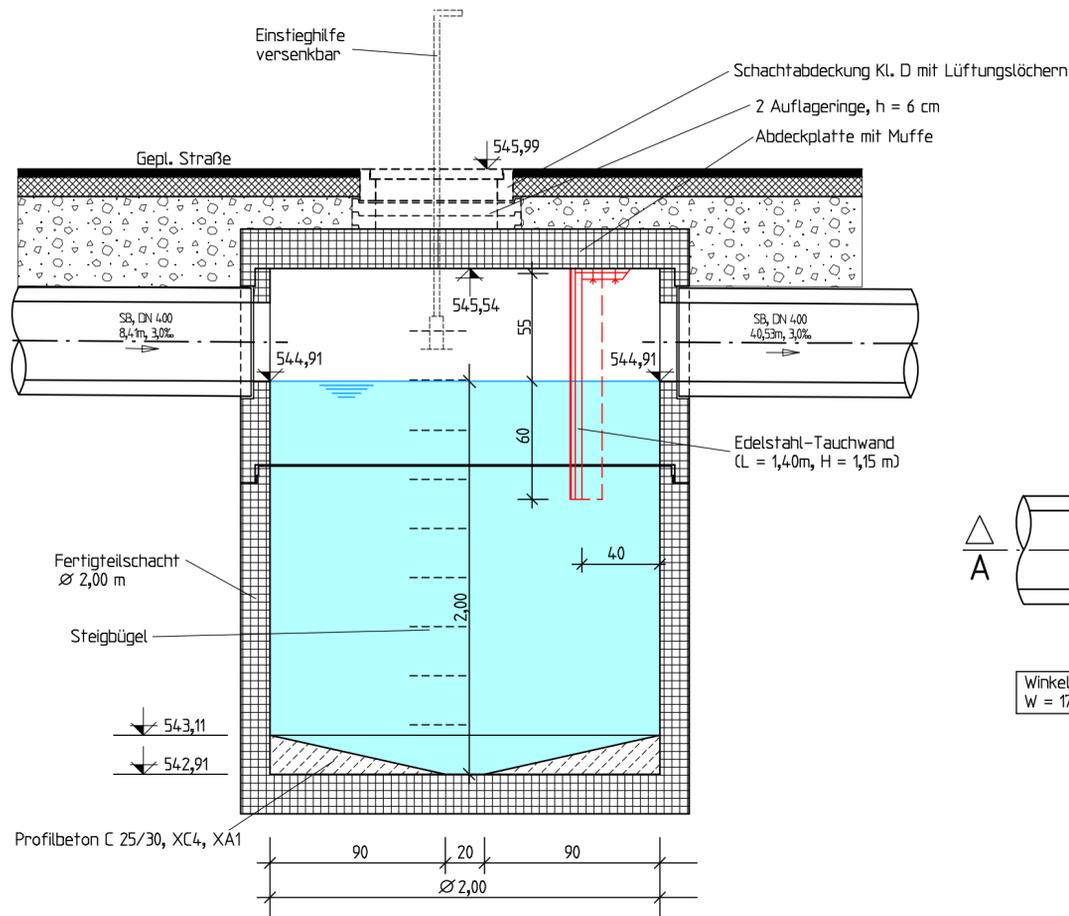


Grundriss
Absetzschacht 1 - LUAS1

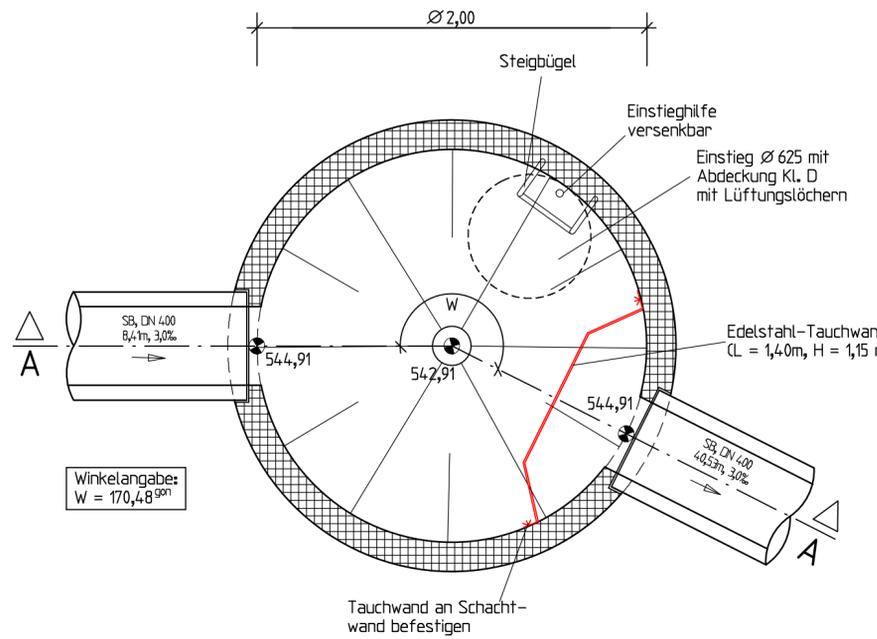


Detail Tauchwand, M = 1 : 20
Deckenbefestigung

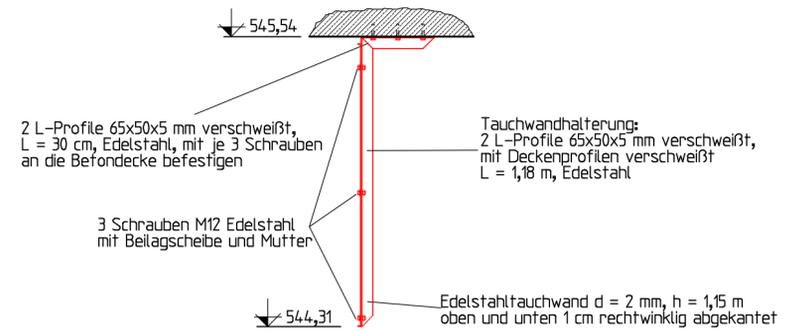


Detail Tauchwand, M = 1 : 10
seitliche Befestigung

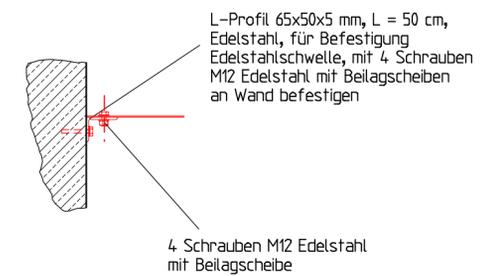

Schnitt A-A
Absetzschacht 2 - DU05.2

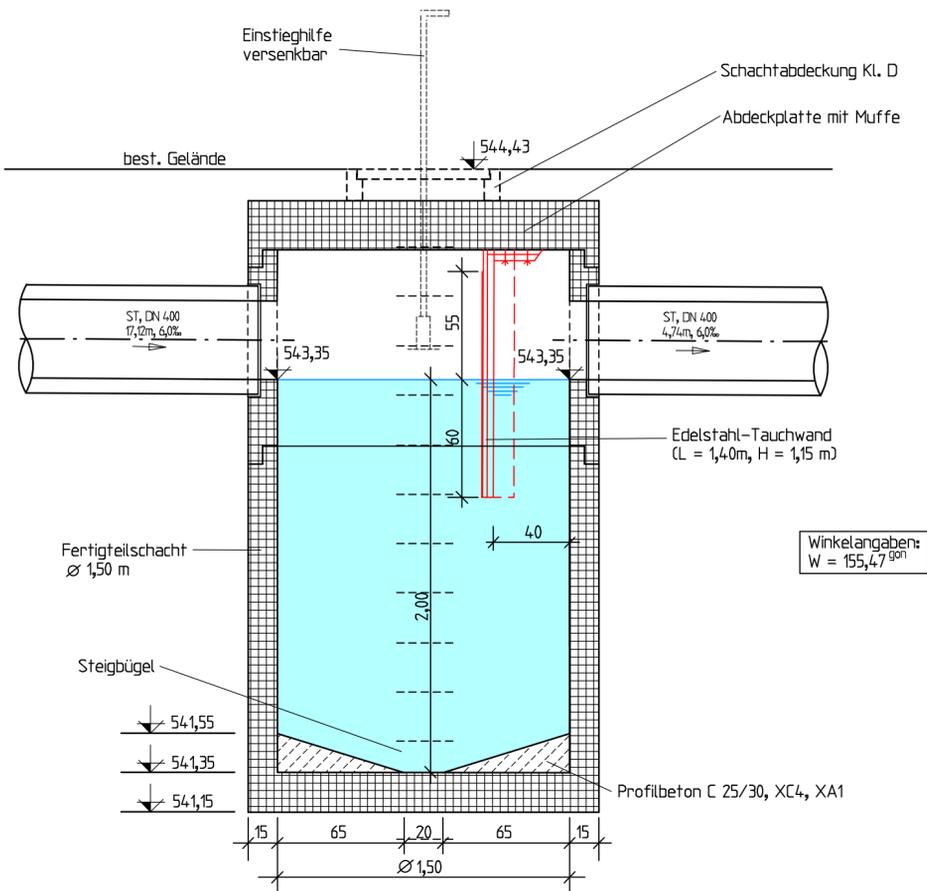

Grundriss
Absetzschacht 2 - DU05.2

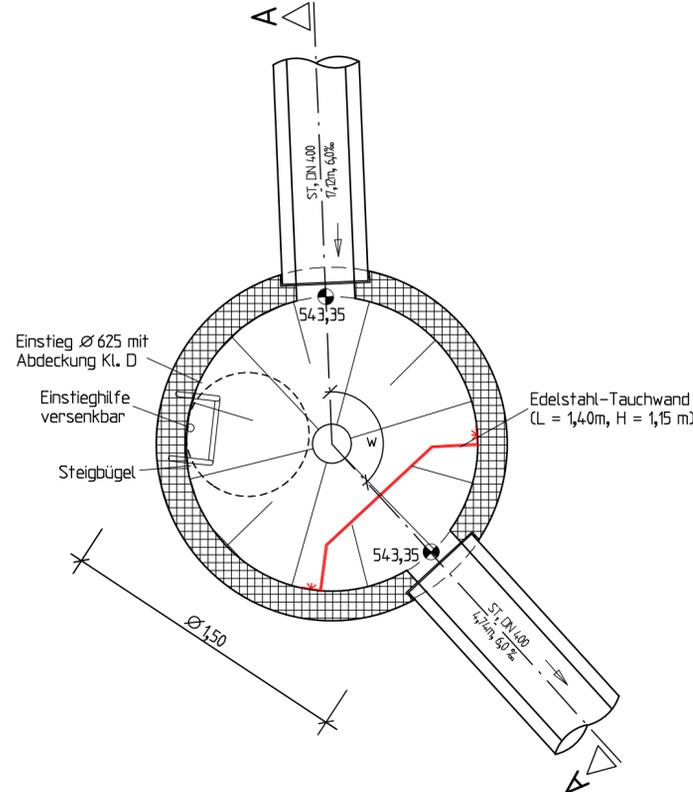

Wand- und Deckenstärken nach Statik!
Beton C 25/35, Expositionsklassen XC4, XF1 und XA1
Betondeckung: c min. = 5 cm

Änderungsverzeichnis			
Änderung Nr.:	Art der Änderung:	geändert am:	gezeichnet:
1	Absetzschacht 2 - DU05.2 ergänzt	02.07.2021	Witmann

Planungsphase:		Entwurf	
Bauherr:	Niederschlagswasserableitung des Gewerbegebietes "Lüften West"	Projekt-Nr.: 18-028-1	
Große Kreisstadt Eichstätt			
Planbezeichnung:	Bauwerksplan		
Absetzschacht			
Anlage Nr.:	6	Blatt Nr.:	Maßstab: 1 : 25
Bauführer:	Stadt Eichstätt Marktplatz 11 85072 Eichstätt		Datum: 15.03.2021
J. Grienberger, Oberbürgermeister			bearbeitet: Witmann
			gezeichnet: Witmann
			geprüft:
KLOS GmbH & Co. KG			C. Klos, Dipl.-Ing.
Ingenieurbüro für Tiefbauwesen und Städteplanung Beratung • Planung • Bauleitung • Gutachten Alte Rathausgasse 6 91174 Spalt www.ib-klos.de			Fon: 09175 / 7970 - 0 Fax: 09175 / 7970 - 50 Email: info@ib-klos.de
Pfad: Plottdatei: /Plots/Entwurf/Kanal/Stadt/Anl. 6 Absetzschacht.dwg			