


Schnitt A - A

Horizont 530,00 NN

Schachtbezeichnung		DU05	DU05.1	DU05.2	DU05.3	DU05.4	DU05.5
Halteungslänge	m		5,11	17,12	4,74	58,86	3,50
Profilhöhe			400	400	400		
Material			Stahl	Stahl	Stahl		
Geländehöhe	mNN	543,76	543,65	543,59	544,43	545,24	545,25
Oberkante Deckel	mNN		544,24	544,43	544,28	545,25	545,36
Schachttiefe	m		0,78	1,07		2,99	4,70
Halteungssohle	mNN	543,76	543,65	543,50	543,35	542,27	541,65
Gefälle	‰		6,0	7,3	6,0	3,0	
Station	m	0,00	18,31	38,52	62,56	120,72	126,16

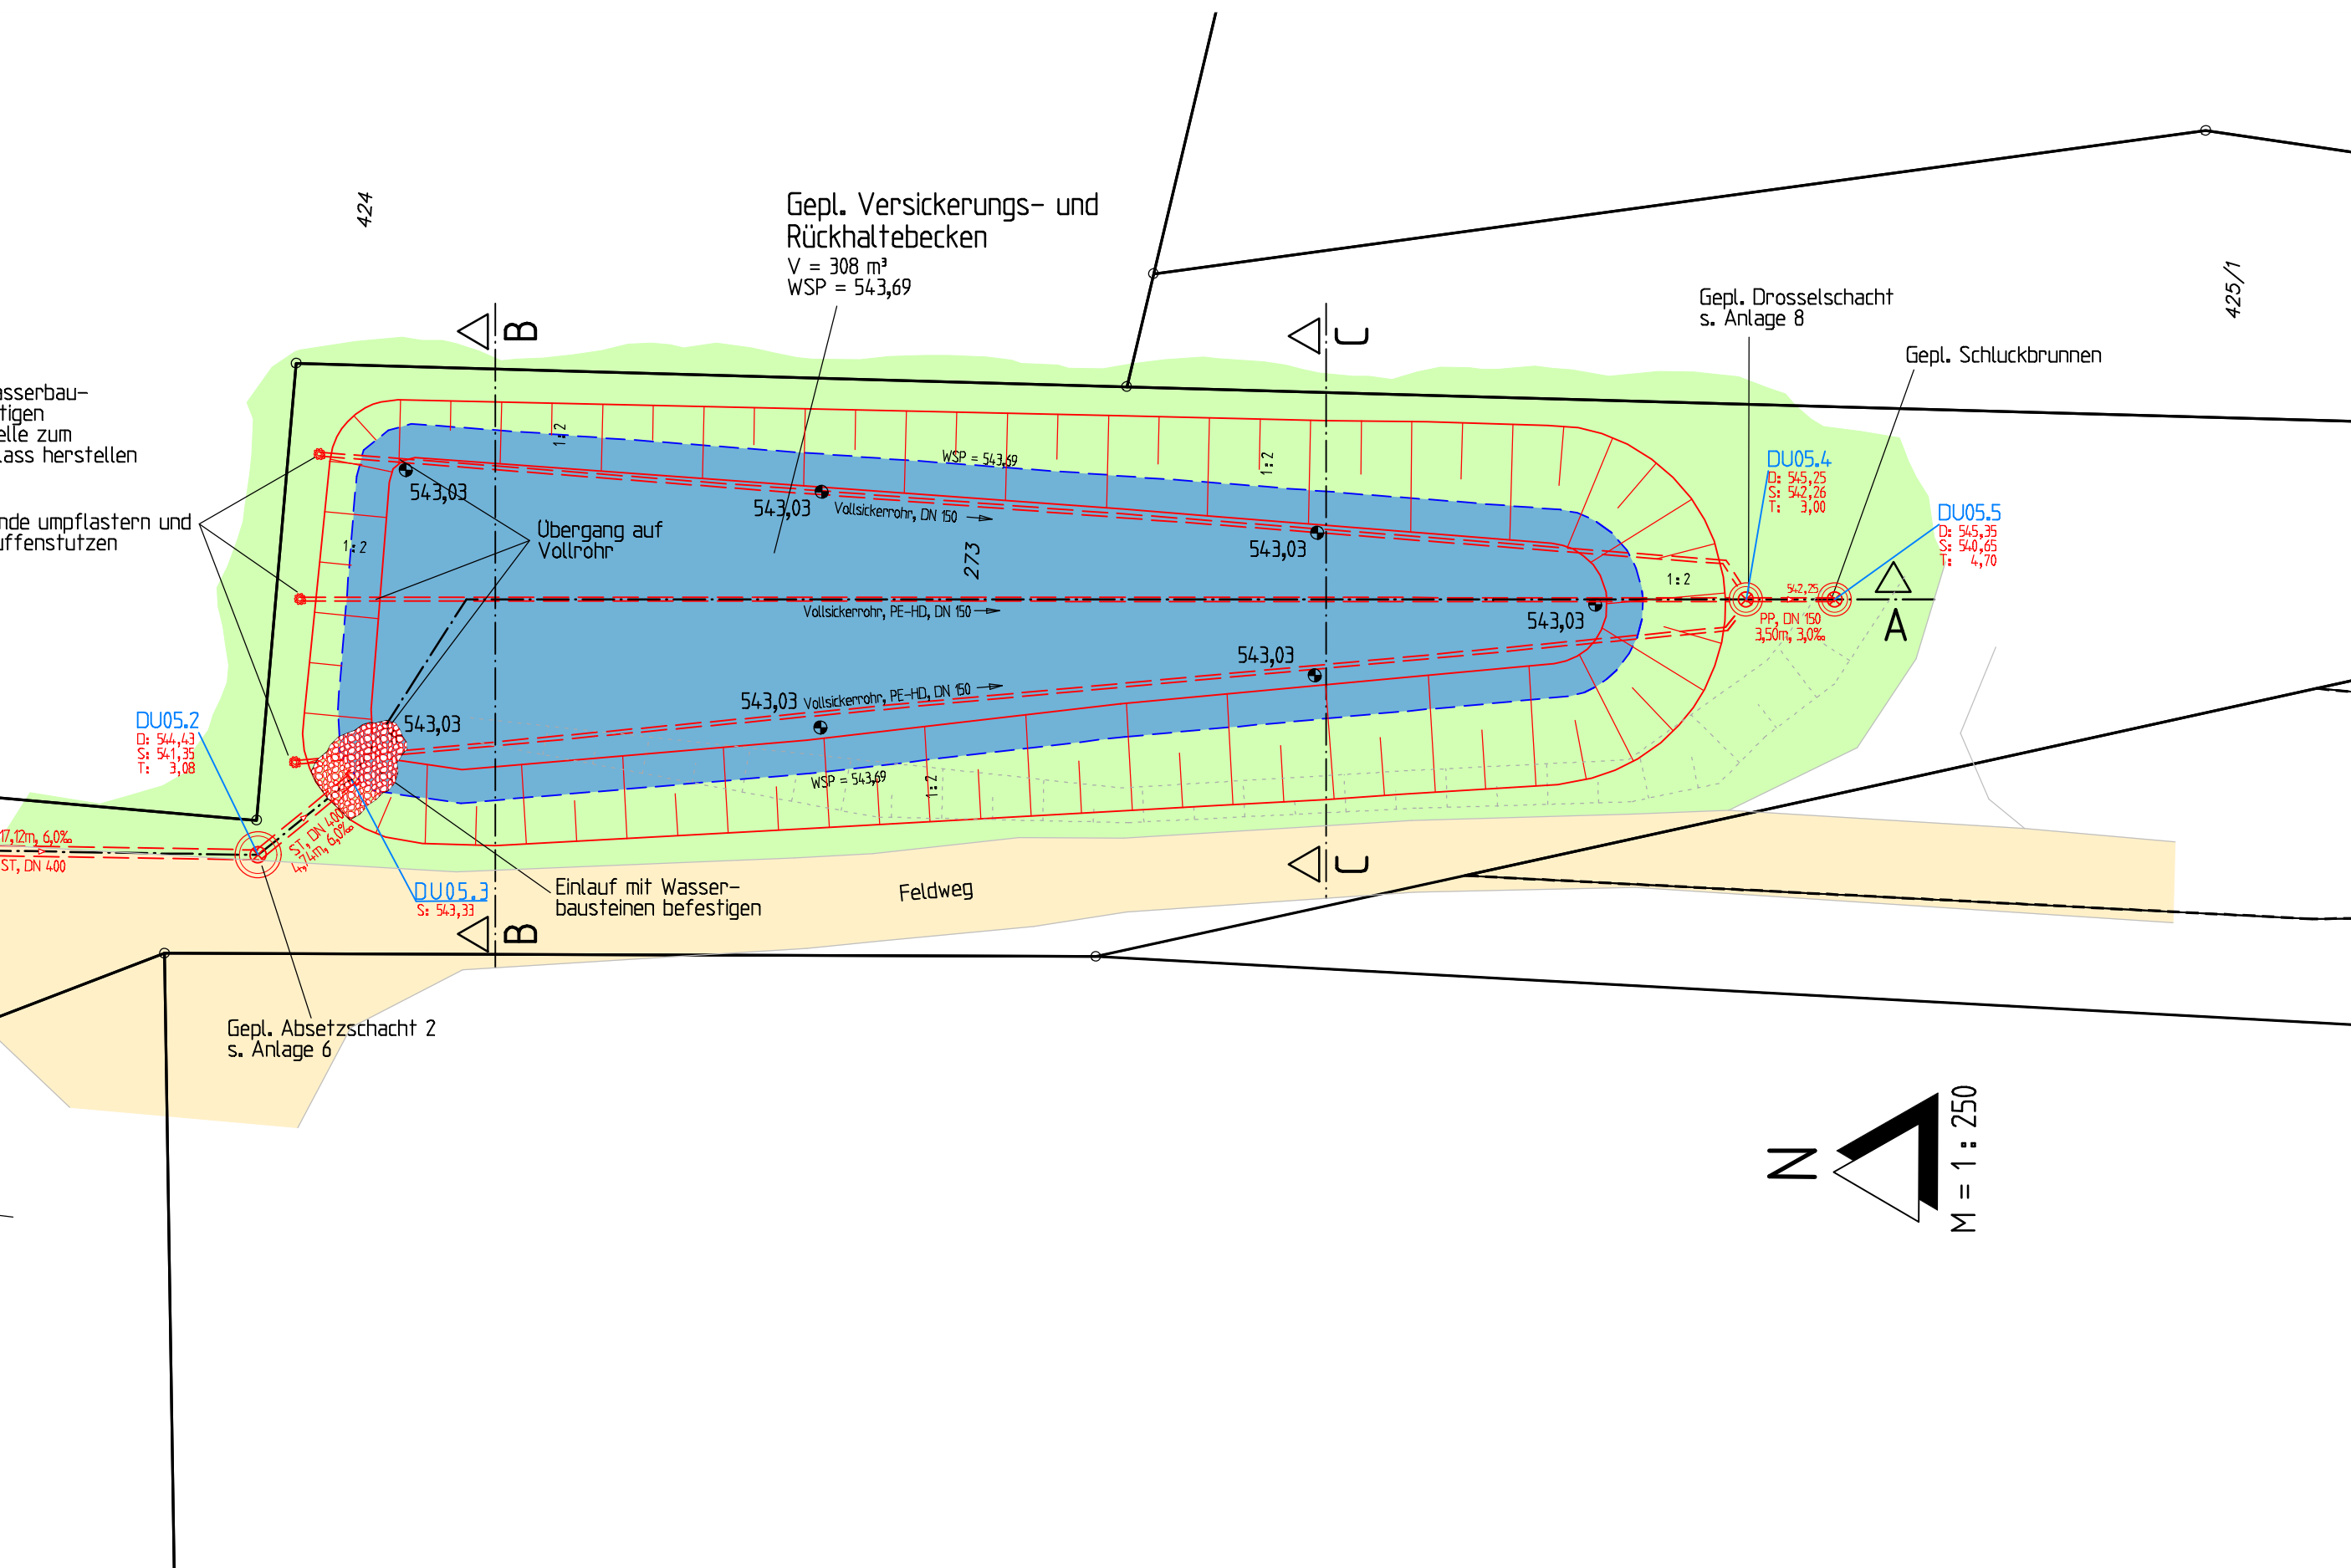

Schnitt B - B

Horizont 530,00 NN

Best. Gelände	0,00	544,55	544,59	544,58	544,23	544,24	544,31
Stationen			4,82	7,94	19,94	22,37	26,26


Schnitt C - C

Horizont 530,00 NN


Best. Gelände	0,00	545,43	545,30	544,93	545,13	545,10	545,19
Stationen			3,91	8,45	14,76	18,91	23,52

Detailschnitt Becken

M = 1:50

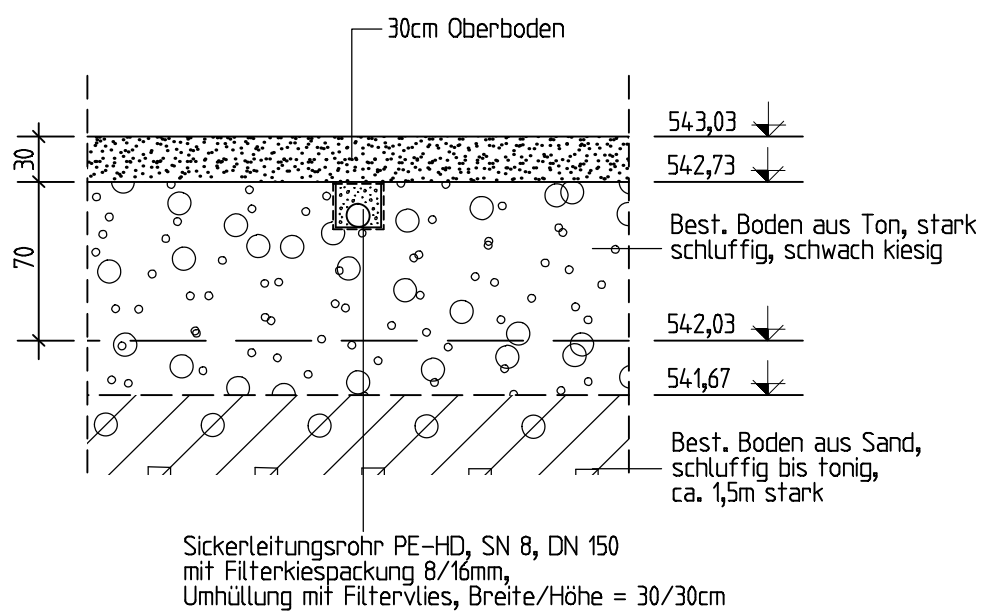

Schnitt Schluckbrunnen, M = 1:25

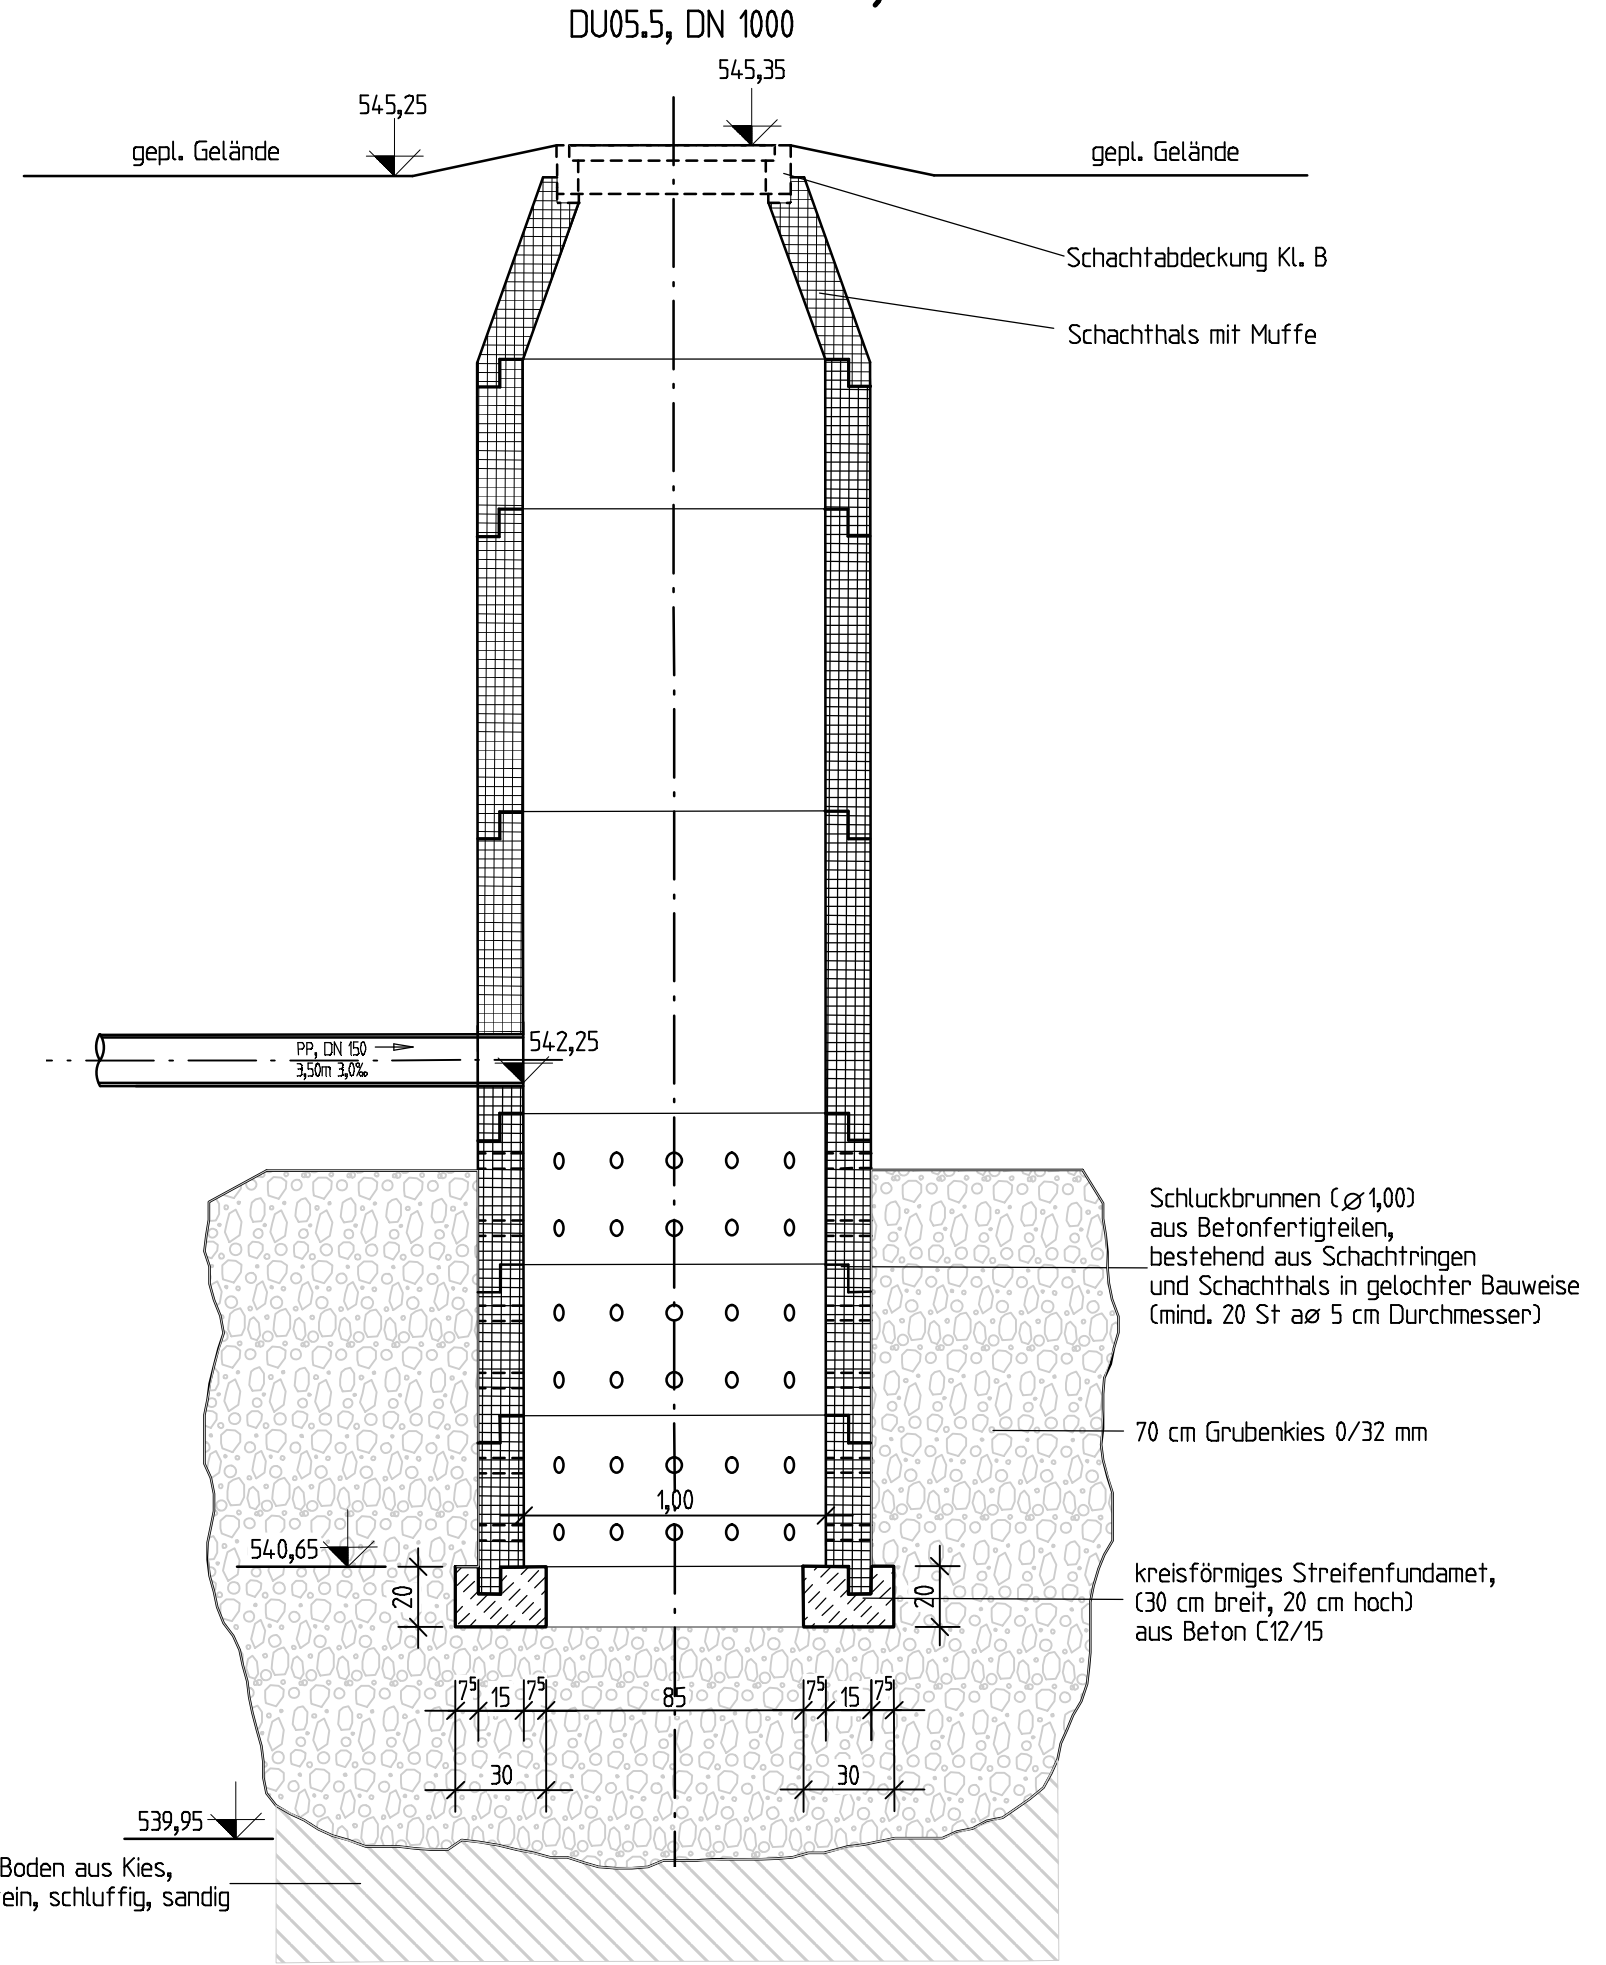

Änderungsverzeichnis			
Änderung Nr.	Art der Änderung	geändert am	gezeichnet
1	Absetzschiene 2 - DU05.2 ergänzt, Schnitt für Schluckbrunnen ergänzt	02.07.2021	Wittmann
Planungsphase: Entwurf			
Bauvertrags: Niederschlagswasserabteilung des Gewerbegebietes "Lüften West" Stadt Eichstätt, Landkreis Eichstätt			
Planbezeichnung: Bauwerksplan Versickerungs- u. Rückhaltebecken Grundriss und Schnitte			
Anlage Nr.: 7	Plan Nr.:	Blatt Nr.:	Maßstab: 1:250
Bauherr: Stadt Eichstätt, Marktplatz 11, 85072 Eichstätt			
J. Grienberger, Oberbürgermeister			
KLOS GmbH & Co. KG			
Ingenieurbüro für Tiefbauwesen und Städteplanung			
Beratung • Planung • Bauleitung • Gutachten			
Alte Rathausgasse 6, 91174 Spalt, www.klos.de			
Telefon: 09175 / 7970-0, Fax: 09175 / 7970-50, Email: info@klos.de			
Datum: 15.03.2021			
bearbeitet: Wittmann			
gezeichnet: Wittmann			
geprüft: Wittmann			
C. Klos, Dipl.-Ing.			
Firma LP_Versicherung Stadt			
Blattgröße: 470 mm x 1020 mm			