

Gde. Schernfeld
Lkr. Eichstätt

Gde. Pollenfeld
Lkr. Eichstätt

Gde. Dollnstein
Lkr. Eichstätt


Gde. Walting
Lkr. Eichstätt

Gde. Adelschlag
Lkr. Eichstätt


Legende:

-  Qualifizierte Straßen
-  Schutzbereich qualifizierte Straßen
- Bundesstraßen (20 m)
- Staatsstraßen (20 m)
- Kreisstraßen (15 m)
-  Bahntrassen
-  Schutzbereich Bahntrassen (50 m)
-  Energiefreileitungen
-  Schutzbereich Energiefreileitungen
> 45 KV: 300 m
-  Erholungseinrichtungen
-  Vorranggebiete für Abbau (gem. RP 10 Ingolstadt)
-  Bereits ausgebeutete Vorranggebiete für Abbau
(gem. Hinweis frühzeitige Öffentlichkeitsbeteiligung)
-  Sonderflugplatz Eichstätt
-  Sonderflugplatz Schutzbereich
(Platzrunde mit Abstand 400 m)
- Sonstiges:**
-  Gemeindegrenze
-  Richtfunktrassen
-  Energiefreileitungen < 45 KV
-  Gasleitung der N-Ergie - Restriktionsbereich 300 m
(Kein Ausschluss)
-  Platzrunde Sonderflugplatz Eichstätt
-  850 m Schutzbereich Platzrunde Sonderflugplatz
Eichstätt (in den Kurvenbereichen einzuhalten, wird
durch weiche Ausschlusskriterien abgedeckt)

Copyright © TeamBüro Markert 2014
Die Methode ist urheberrechtlich geschützt; daher Vervielfältigung,
Veröffentlichung und Wiedergabe nur mit schriftlicher Zustimmung von TBM.

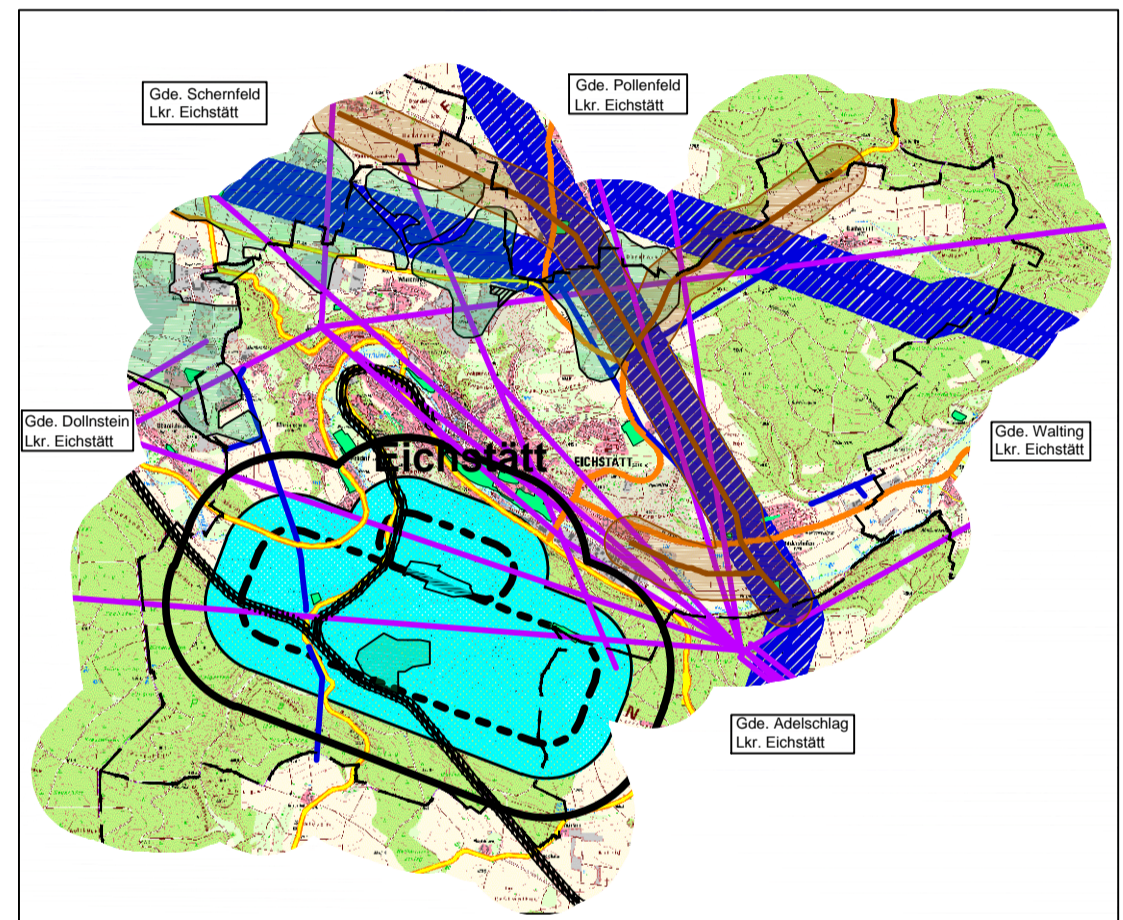

o. Maßstab

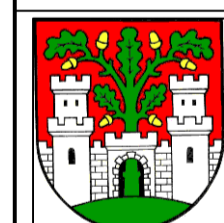

Stadt Eichstätt
Marktplatz 11
85072 Eichstätt

STFNP Windkraft

Infrastruktur

Maßstab 1:25.000	Format -	Freigabe Vorabzug	Datum 31.07.2014	Plan Nr.: 729 - TK-2
Projektleitung Adrian Merdes		Planfassung: Genehmigungsfassung		
Hessestraße 5-7 90443 Nürnberg Tel. (0911) 999 876-0 Fax (0911) 999 876-54 www.tb-markert.de		Alte Schule Burg 86470 Thannhausen Tel. (08281) 999 40-0 Fax (08281) 999 40-40 info@tb-markert.de		TB MARKERT Stadtplaner · Landschaftsarchitekten

Kartengrundlage: Digitale Topograph. Karte 1:25000 (DTK 25) [Stand 03/2012]
Geobasisdaten © Bayerische Vermessungsverwaltung

12.05.2014 Z:\729_N_Eichstätt_STFNP-Wind\12_Gutachten\Entwurf\729_STFNPW_Eichstätt Themenkarten_14-05-12.dwg