


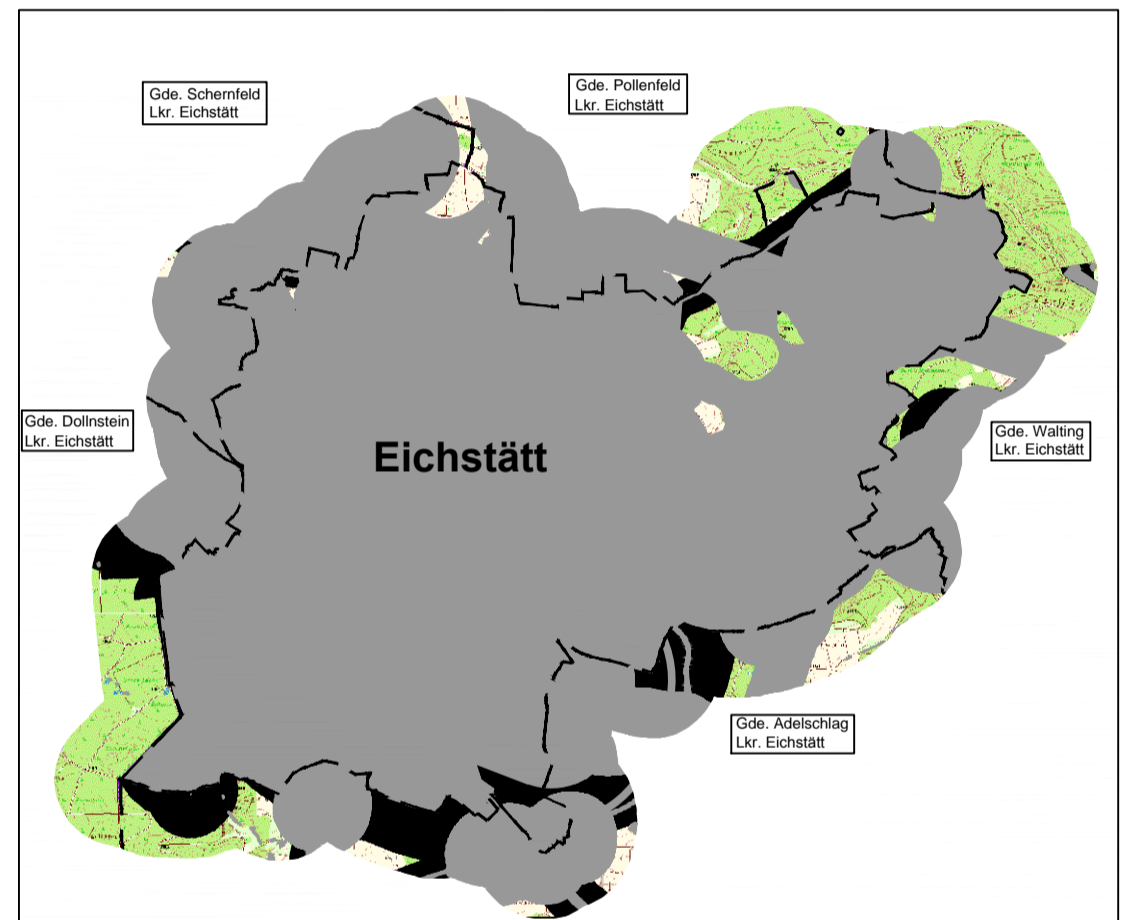
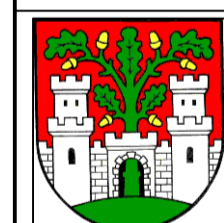


- Legende:**
-  Ausschlussflächen bei Anwendung von harten Kriterien
 -  Ausschlussflächen bei Anwendung von zusätzlich weichen Kriterien
 - Sonstiges:**
 -  Gemeindegrenze

Copyright © TeamBüro Markert 2014
 Die Methode ist urheberrechtlich geschützt; daher Vervielfältigung, Veröffentlichung und Wiedergabe nur mit schriftlicher Zustimmung von TBM.



o. Maßstab



Stadt Eichstätt
 Marktplatz 11
 85072 Eichstätt

STFNP Windkraft

Ausschlussflächen

Maßstab 1:25.000	Format -	Freigabe Vorabzug	Datum 31.07.2014	Plan Nr.: 729 - TK-5
Projektleitung Adrian Merdes		Planfassung: Genehmigungsfassung		
Hessestraße 5-7 90443 Nürnberg Tel. (0911) 999 876-0 Fax (0911) 999 876-54 www.tb-markert.de		Alte Schule Burg 86470 Thannhausen Tel. (08281) 999 40-0 Fax (08281) 999 40-40 info@tb-markert.de		TB MARKERT Stadtplaner · Landschaftsarchitekten

Kartengrundlage: Digitale Topograph. Karte 1:25000 (DTK 25) [Stand 03/2012]
 Geobasisdaten © Bayerische Vermessungsverwaltung

