

Legende:


- Wohnbauflächen
- Schutzbereich Wohnbauflächen: 800 m
- Gemischte Bauflächen
- Schutzbereich Gemischte Bauflächen: 500 m
- Gewerbliche Bauflächen
- Schutzbereich Gewerbliche Bauflächen: 300 m

Sonstiges:

- Gemeindegrenze

Hinweis: Durch die Überlagerung von Transparenzen, können die Farbwerte der dargestellte Flächen gegenüber den Angaben in der Legende abweichen.

Copyright © TeamBüro Markert 2014
Die Methode ist urheberrechtlich geschützt; daher Vervielfältigung, Veröffentlichung und Wiedergabe nur mit schriftlicher Zustimmung von TBM.

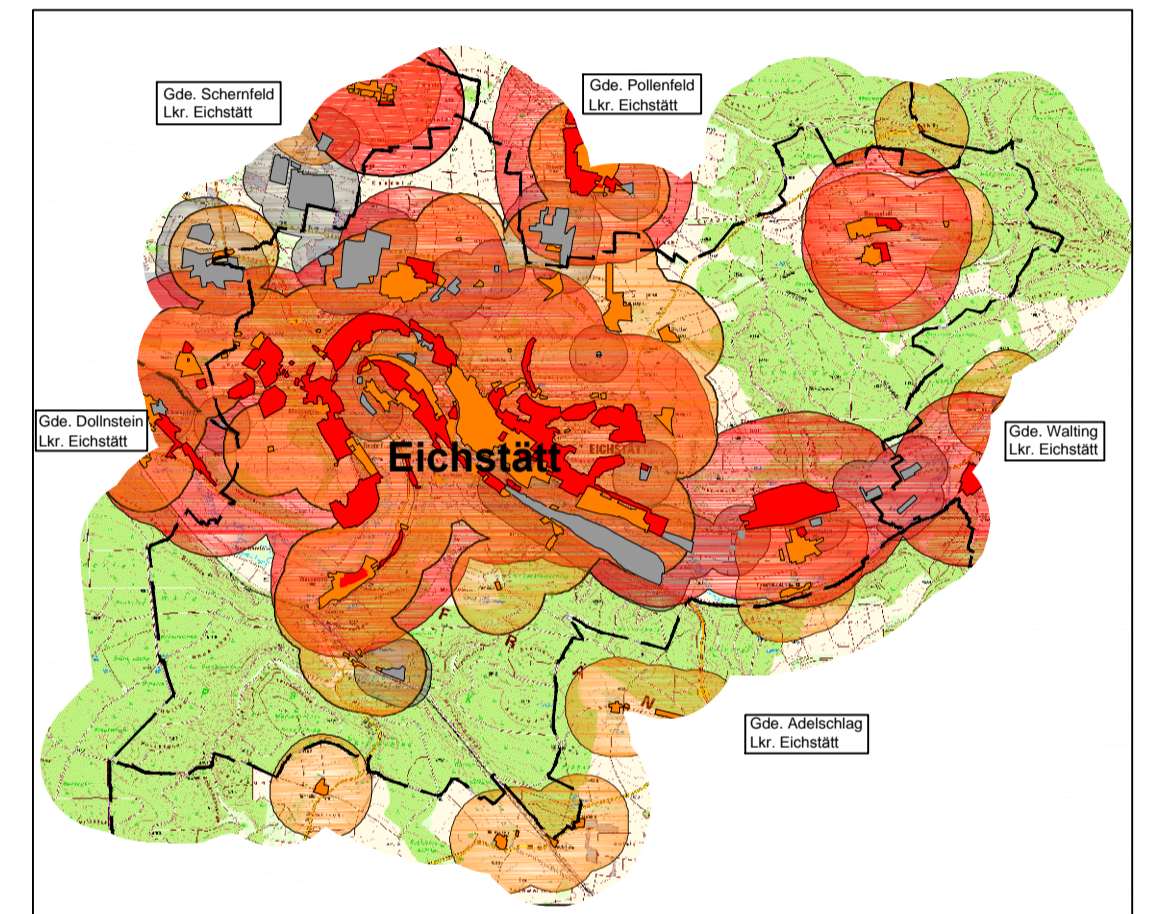

o. Maßstab



Stadt Eichstätt
Marktplatz 11
85072 Eichstätt

STFNP Windkraft

Siedlungswesen

Maßstab 1:25.000	Format -	Freigabe Vorabzug	Datum 31.07.2014	Plan Nr.: 729 - TK-1
Projektleitung Adrian Merdes		Planfassung: Genehmigungsfassung		

Hessestraße 5-7
90443 Nürnberg
Tel. (0911) 999 876-0
Fax (0911) 999 876-54
www.tb-markert.de

Alte Schule Burg
86470 Thannhausen
Tel. (08281) 999 40-0
Fax (08281) 999 40-40
info@tb-markert.de

TB | MARKERT
Stadtplaner · Landschaftsarchitekten

