


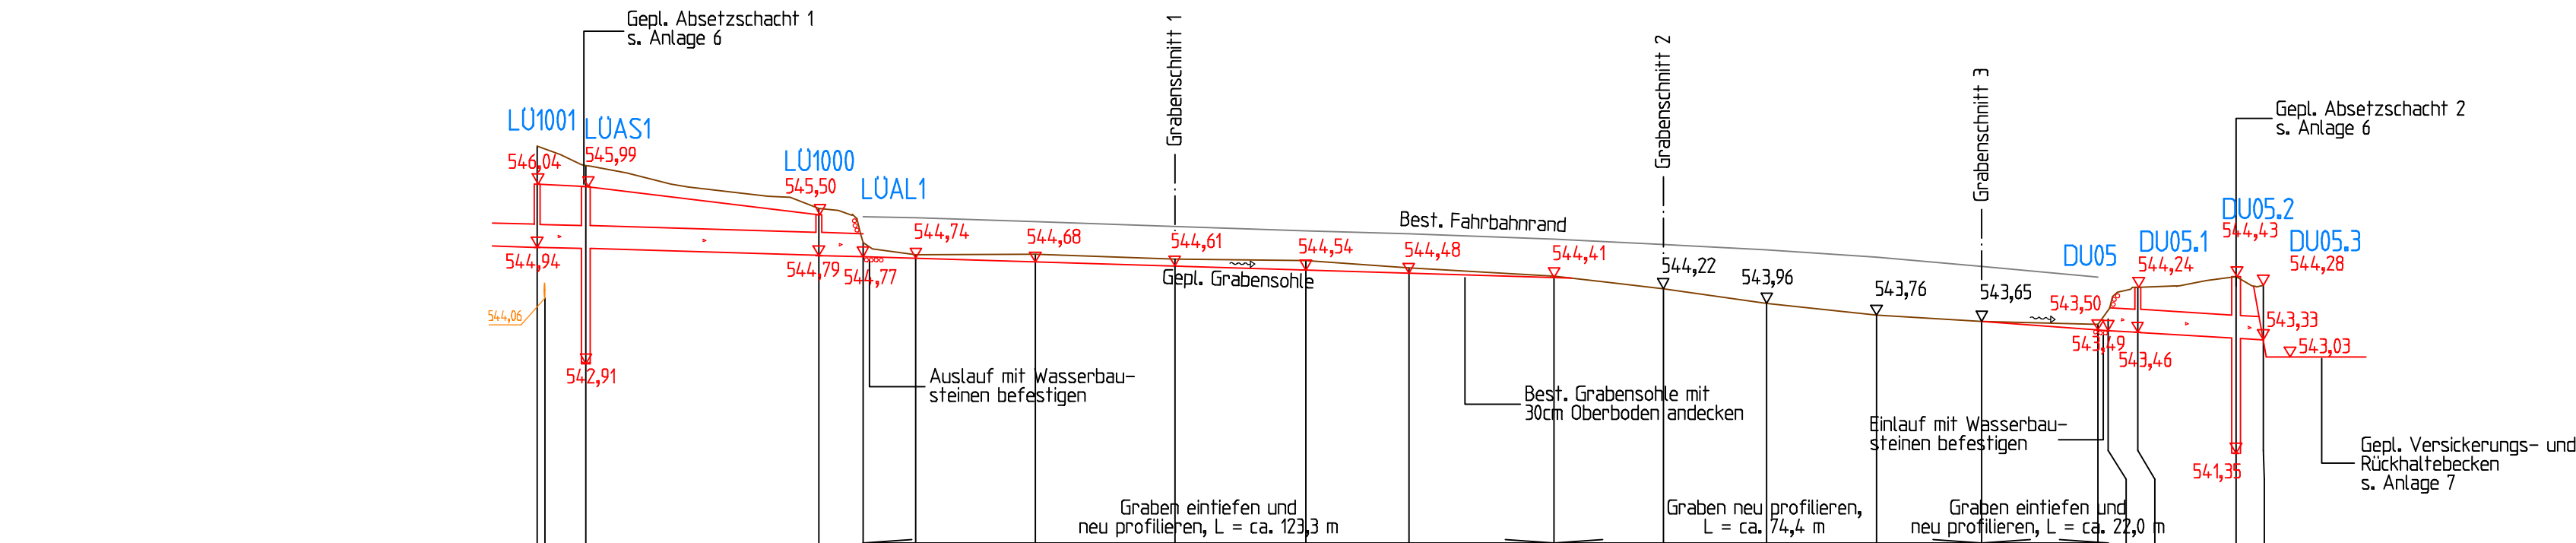


Horizont 535,00 NN


Schachtbezeichnung		LU1001	LUAS1	LU1000		LUAS1										DU05	DU05.1	DU05.2	DU05.3	
Haltungslänge	m		8,41	40,53	7,67	9,20	20,79	24,28	22,79	17,92	25,30	19,00	18,00	19,12	18,31	20,21	1,81	5,12	17,12	4,74
Profilhöhe			400	400	400												400	400	400	
Material			Stahlbeton	Stahlbeton	Stahlbeton												Stahl	Stahl	Stahl	
Geländehöhe	mNN	546,69	546,36	545,61	545,32	544,81	544,81	544,73	544,71	544,58	544,43	544,22	543,96	543,76	543,65	543,59	544,24	544,43	544,28	
Oberkante Deckel	mNN	546,04	545,99	545,50													544,24	544,43		
Schachttiefe	m	1,10	3,08	0,72													0,78	1,07		
Haltungssohle	mNN	544,94	544,91	544,79	544,77	544,74	544,68	544,61	544,54	544,48	544,41	544,22	543,96	543,76	543,65	543,50	543,49	543,46	543,35	543,33
Gefälle	‰		3,0	3,0	3,0	3,0	3,0	3,0	3,0	3,0	3,0	11,53	14,06	10,46	6,0	8,63	6,0	6,0	6,0	

Station	m	0,00	8,41	48,95	56,62	65,82	86,61	110,89	133,68	151,60	176,90	195,89	213,89	233,01	251,32	271,52	274,34	278,45	295,57	300,31
---------	---	------	------	-------	-------	-------	-------	--------	--------	--------	--------	--------	--------	--------	--------	--------	--------	--------	--------	--------


Grabenschnitt 1

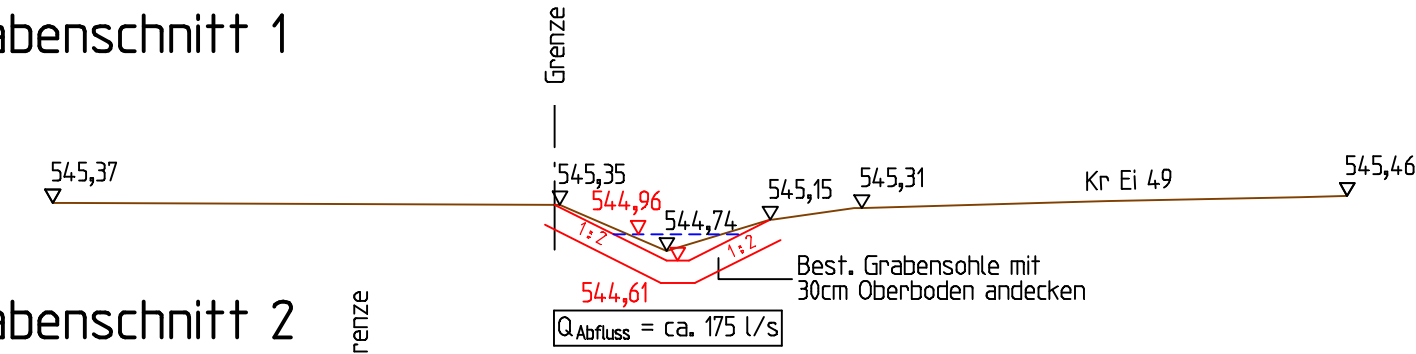

Grabenschnitt 2

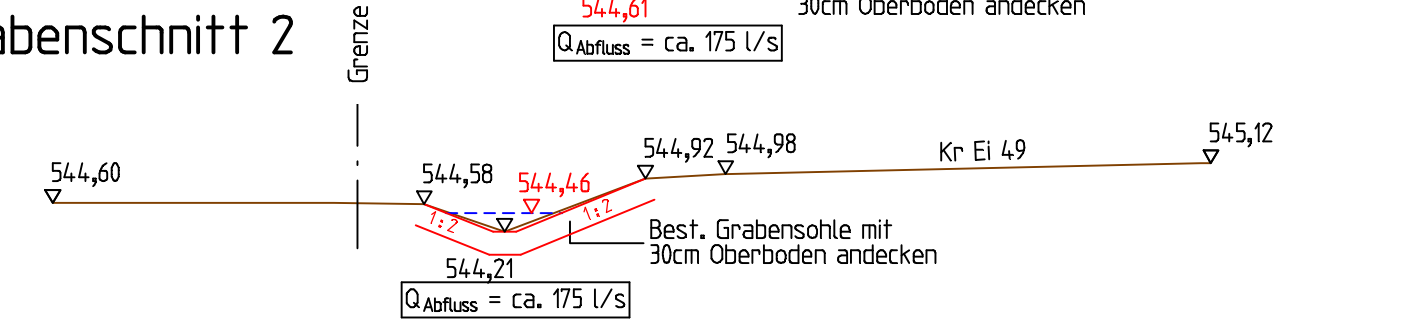

Grabenschnitt 3

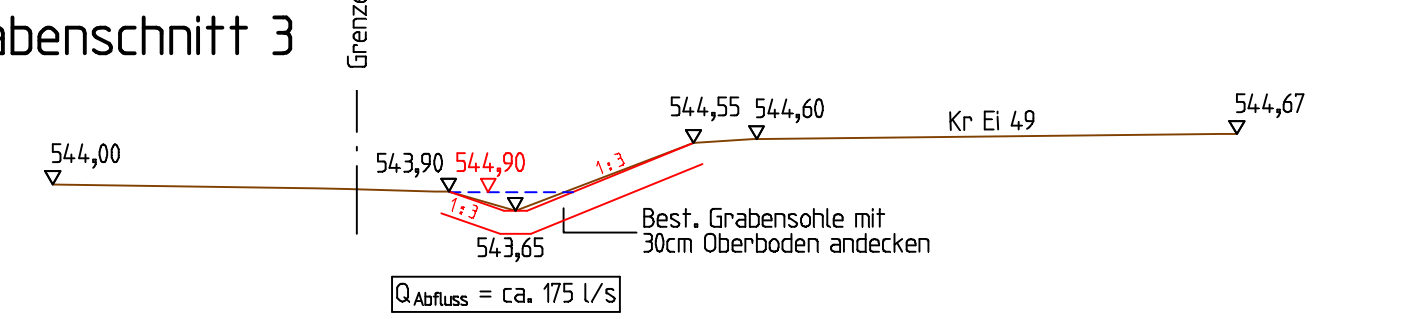

Änderungsverzeichnis

Änderung Nr.:	Art der Änderung:	geändert am:	gezeichnet:
1	Absetzschacht 2 - DU05.2 ergänzt	02.07.2021	Wittmann

Entwurf

Bauvorhaben:		Niederschlagswasserableitung des Gewerbegebietes "Lüften West"		Projekt-Nr.: 16-128	
		Große Kreisstadt Eichstätt			
Planbezeichnung:		Längsschnitt Straßengraben (Kr Ei 49)			
Anlage Nr.:	5.2	Plan Nr.:		Blatt Nr.:	Maßstab: 1 : 1000 / 100
Bauführer:		 Stadt Eichstätt Marktplatz 11 85072 Eichstätt J. Grienberger, Oberbürgermeister		Datum: 15.03.2021	
				bearbeitet: Wittmann	
				gezeichnet: Wittmann	
				geprüft:	
 KLOS GmbH & Co. KG		Ingenieurbüro für Tiefbauwesen und Städteplanung Beratung • Planung • Bauleitung • Gutachten Alte Rathausgasse 6 91174 Spalt www.ib-klos.de			
Fon: 09175 / 7970 - 0 Fax: 09175 / 7970 - 50 Email: info@ib-klos.de					
Pfadt Plotdatei /Plots/Entwurf/Kanal/Stadt/Anl. 5.2 LS SG.pdf		Blattgröße: 29,7 cm x 70,0 cm			