


BEBAUUNGSPLAN № 2
DER GEMEINDE LANDERSHOFEN
LANDKREIS EICHSTÄTT

MASSTAB - 1 : 1000

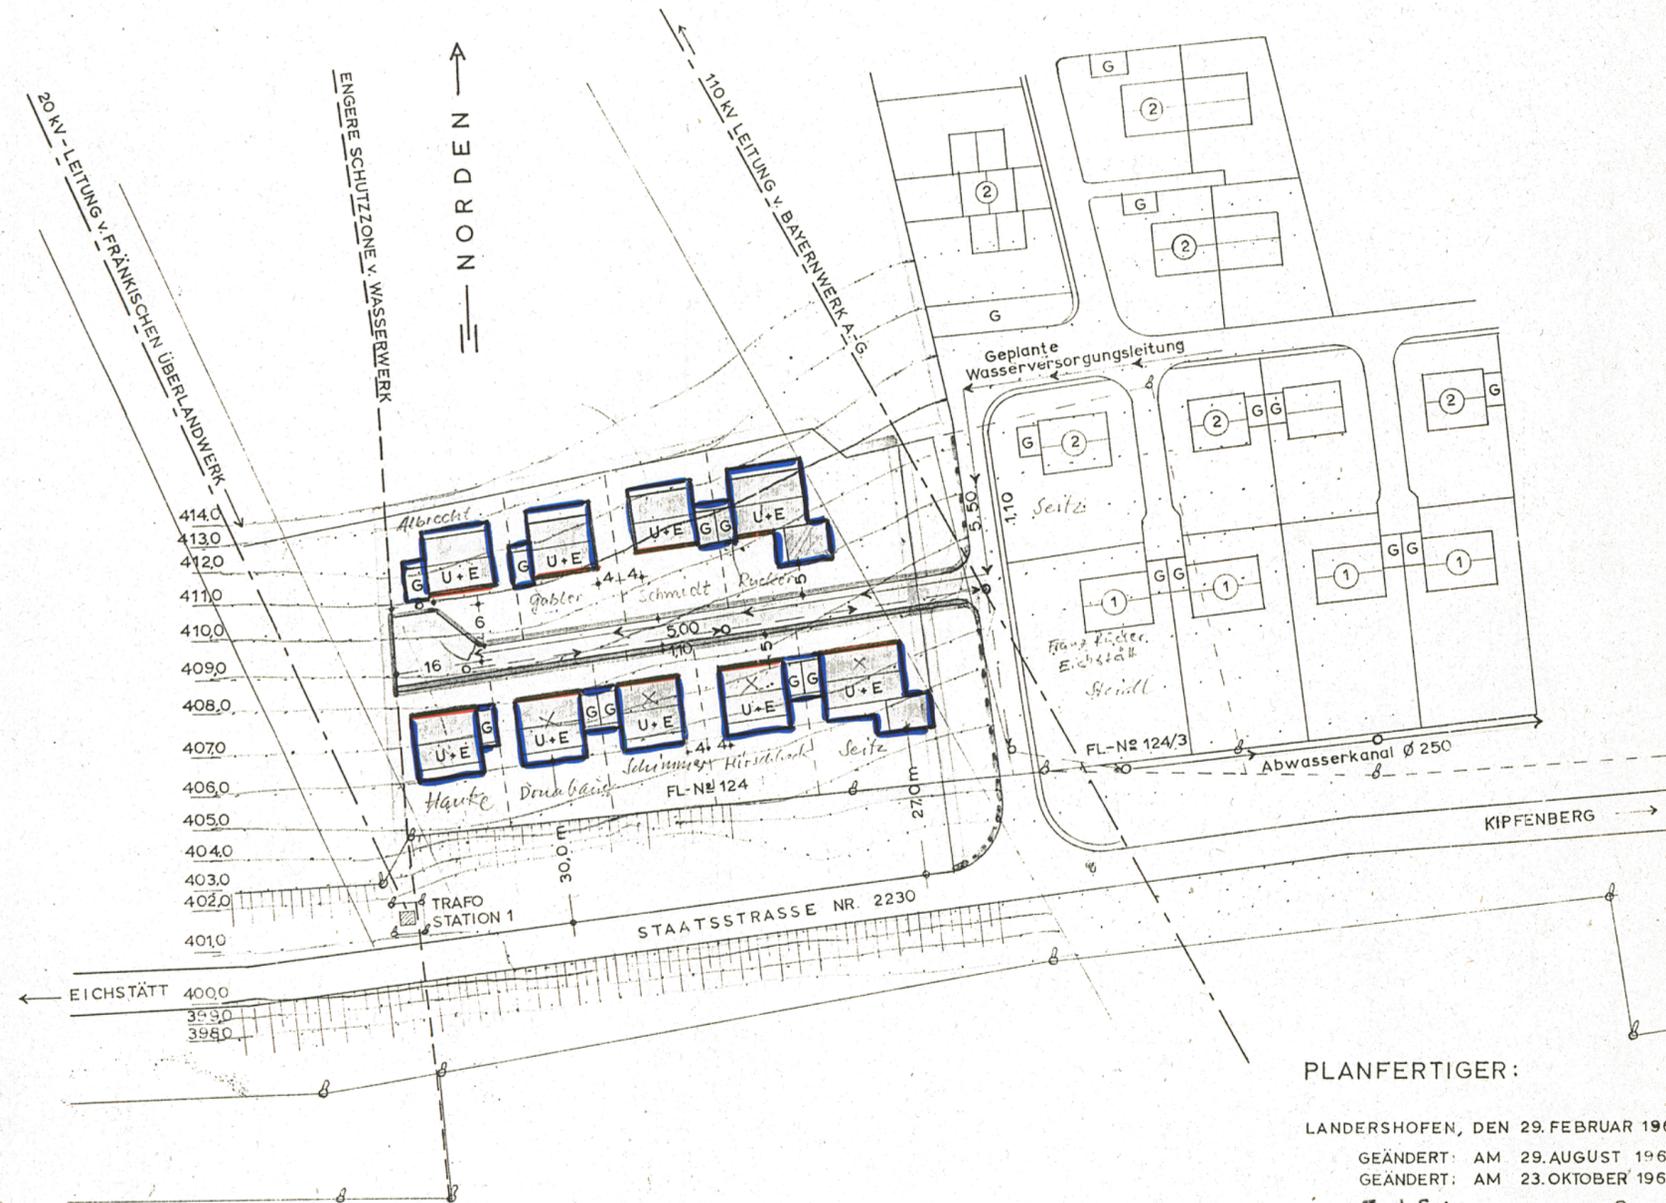

ZEICHENERKLÄRUNG FÜR

A. FESTSETZUNGEN

- GRENZE DES GELTUNGSBEREICHES
- ZWINGENDE BAULINIE
- STRASSEN-UND GRÜNFLÄCHENBEGRENZUNGSLINIE
- VORDERE BAUGRENZE
- SEITLICHE UND RÜCKWÄRTIGE BAUGRENZE
- ZWINGEND: UNTERGESCHOSS (KELLERGESCHOSS) UND ERDGESCHOSS MIT FIRSTRICHTUNG
- FLÄCHE FÜR ERDGESCHOSSIGE GARAGEN
- ÖFFENTLICHE VERKEHRSFLÄCHEN, STRASSE UND GEHSTEIGE
- BREITE DER STRASSEN, WEGE, VORGARTENFLÄCHEN USW.
- SCHUTZZONE VON DER 110 KV LEITUNG d. BAYERNWERK A.-G. UND 20KV LEITUNG d. FRÄNKISCHEN ÜBERLANDWERK
- INNERHALB DER SCHUTZZONEN SIND HOCHBAUTEN JEDER ART NICHT ZULÄSSIG
- WEITERE FESTSETZUNGEN IN DER SATZUNG

B. HINWEISE

- BESTEHENDE GRUNDSTÜCKSGRENZEN
- GEPLANTE GRUNDSTÜCKSGRENZEN
- HÖHENLINIEN
- BÖSCHUNG
- FLURSTÜCKSNUMMERN
- GEPLANTE WASSERVERSORGUNGSLEITUNG
- GEPLANTE ABWASSERLEITUNG (KANAL)
- GELTUNGSBEREICHSGRENZE DES BEBAUUNGSPLANES № 1
- BEREITS FESTGESETZTE STRASSEN-UND GRÜNFLÄCHENBEGRENZUNGSLINIE

FÜR DIE DETAILIERTE PLANUNG UND AUSFÜHRUNG IST DIE ZUM BEBAUUNGSPLAN ZUGEHÖRIGE SATZUNG MASSGEBEND.

PLANFERTIGER:

LANDERSHOFEN, DEN 29. FEBRUAR 1964
GEÄNDERT: AM 29. AUGUST 1964
GEÄNDERT: AM 23. OKTOBER 1965

Karl Seitz
Landershofen
Landkreis Eichstätt

Karl Seitz

DIE GEMEINDE HAT MIT BESCHLUS VOM 27. Okt. 1965
DIESEN BEBAUUNGSPLAN GEM. § 12 BBAUG. AUFGESTELLT.

Dachneigung 23-25°

Sochellhöhe von der Baugrenze 35cm



Kimmich
BÜRGERMEISTER

DIE REGIERUNG VON MITTELFRANKEN HAT DIESEN BEBAUUNGSPLAN
MIT ENTSCHLIESSUNG VOM 22.11.1965 NR. 2602/65 GENEHMIGT.

LANDERSHOFEN, DEN 9. DEZ. 1965



Kimmich
BÜRGERMEISTER

DER BEBAUUNGSPLAN WIRD MIT DEM TAGE DER BEKANNTMACHUNG
GEM. § 12 BBAUG, DAS IST AM 9. DEZ. 1965 RECHTSVERBÄNDLICH.

LANDERSHOFEN, DEN 10. DEZ. 1965



Kimmich
BÜRGERMEISTER

DER BEBAUUNGSPLAN HAT BEI DER GEMEINDE VOM 9. 12. 65 BIS 9. 1. 1966
AUFGELEGEN. DIE GENEHMIGUNG DES BEBAUUNGSPLANES SOWIE ORT UND ZEIT
SEINER AUSLEGUNG WURDEN ÖFFENTLICH AM 9. 12. 1965 BEKANNTMACHT.

LANDERSHOFEN, DEN 10. JAN. 1966



Kimmich