


2. 10/10
2. 10/10



ÜBERSICHTSLAGEPLAN M. 1:5000

BEBAUUNGSPLAN M. 1:1000

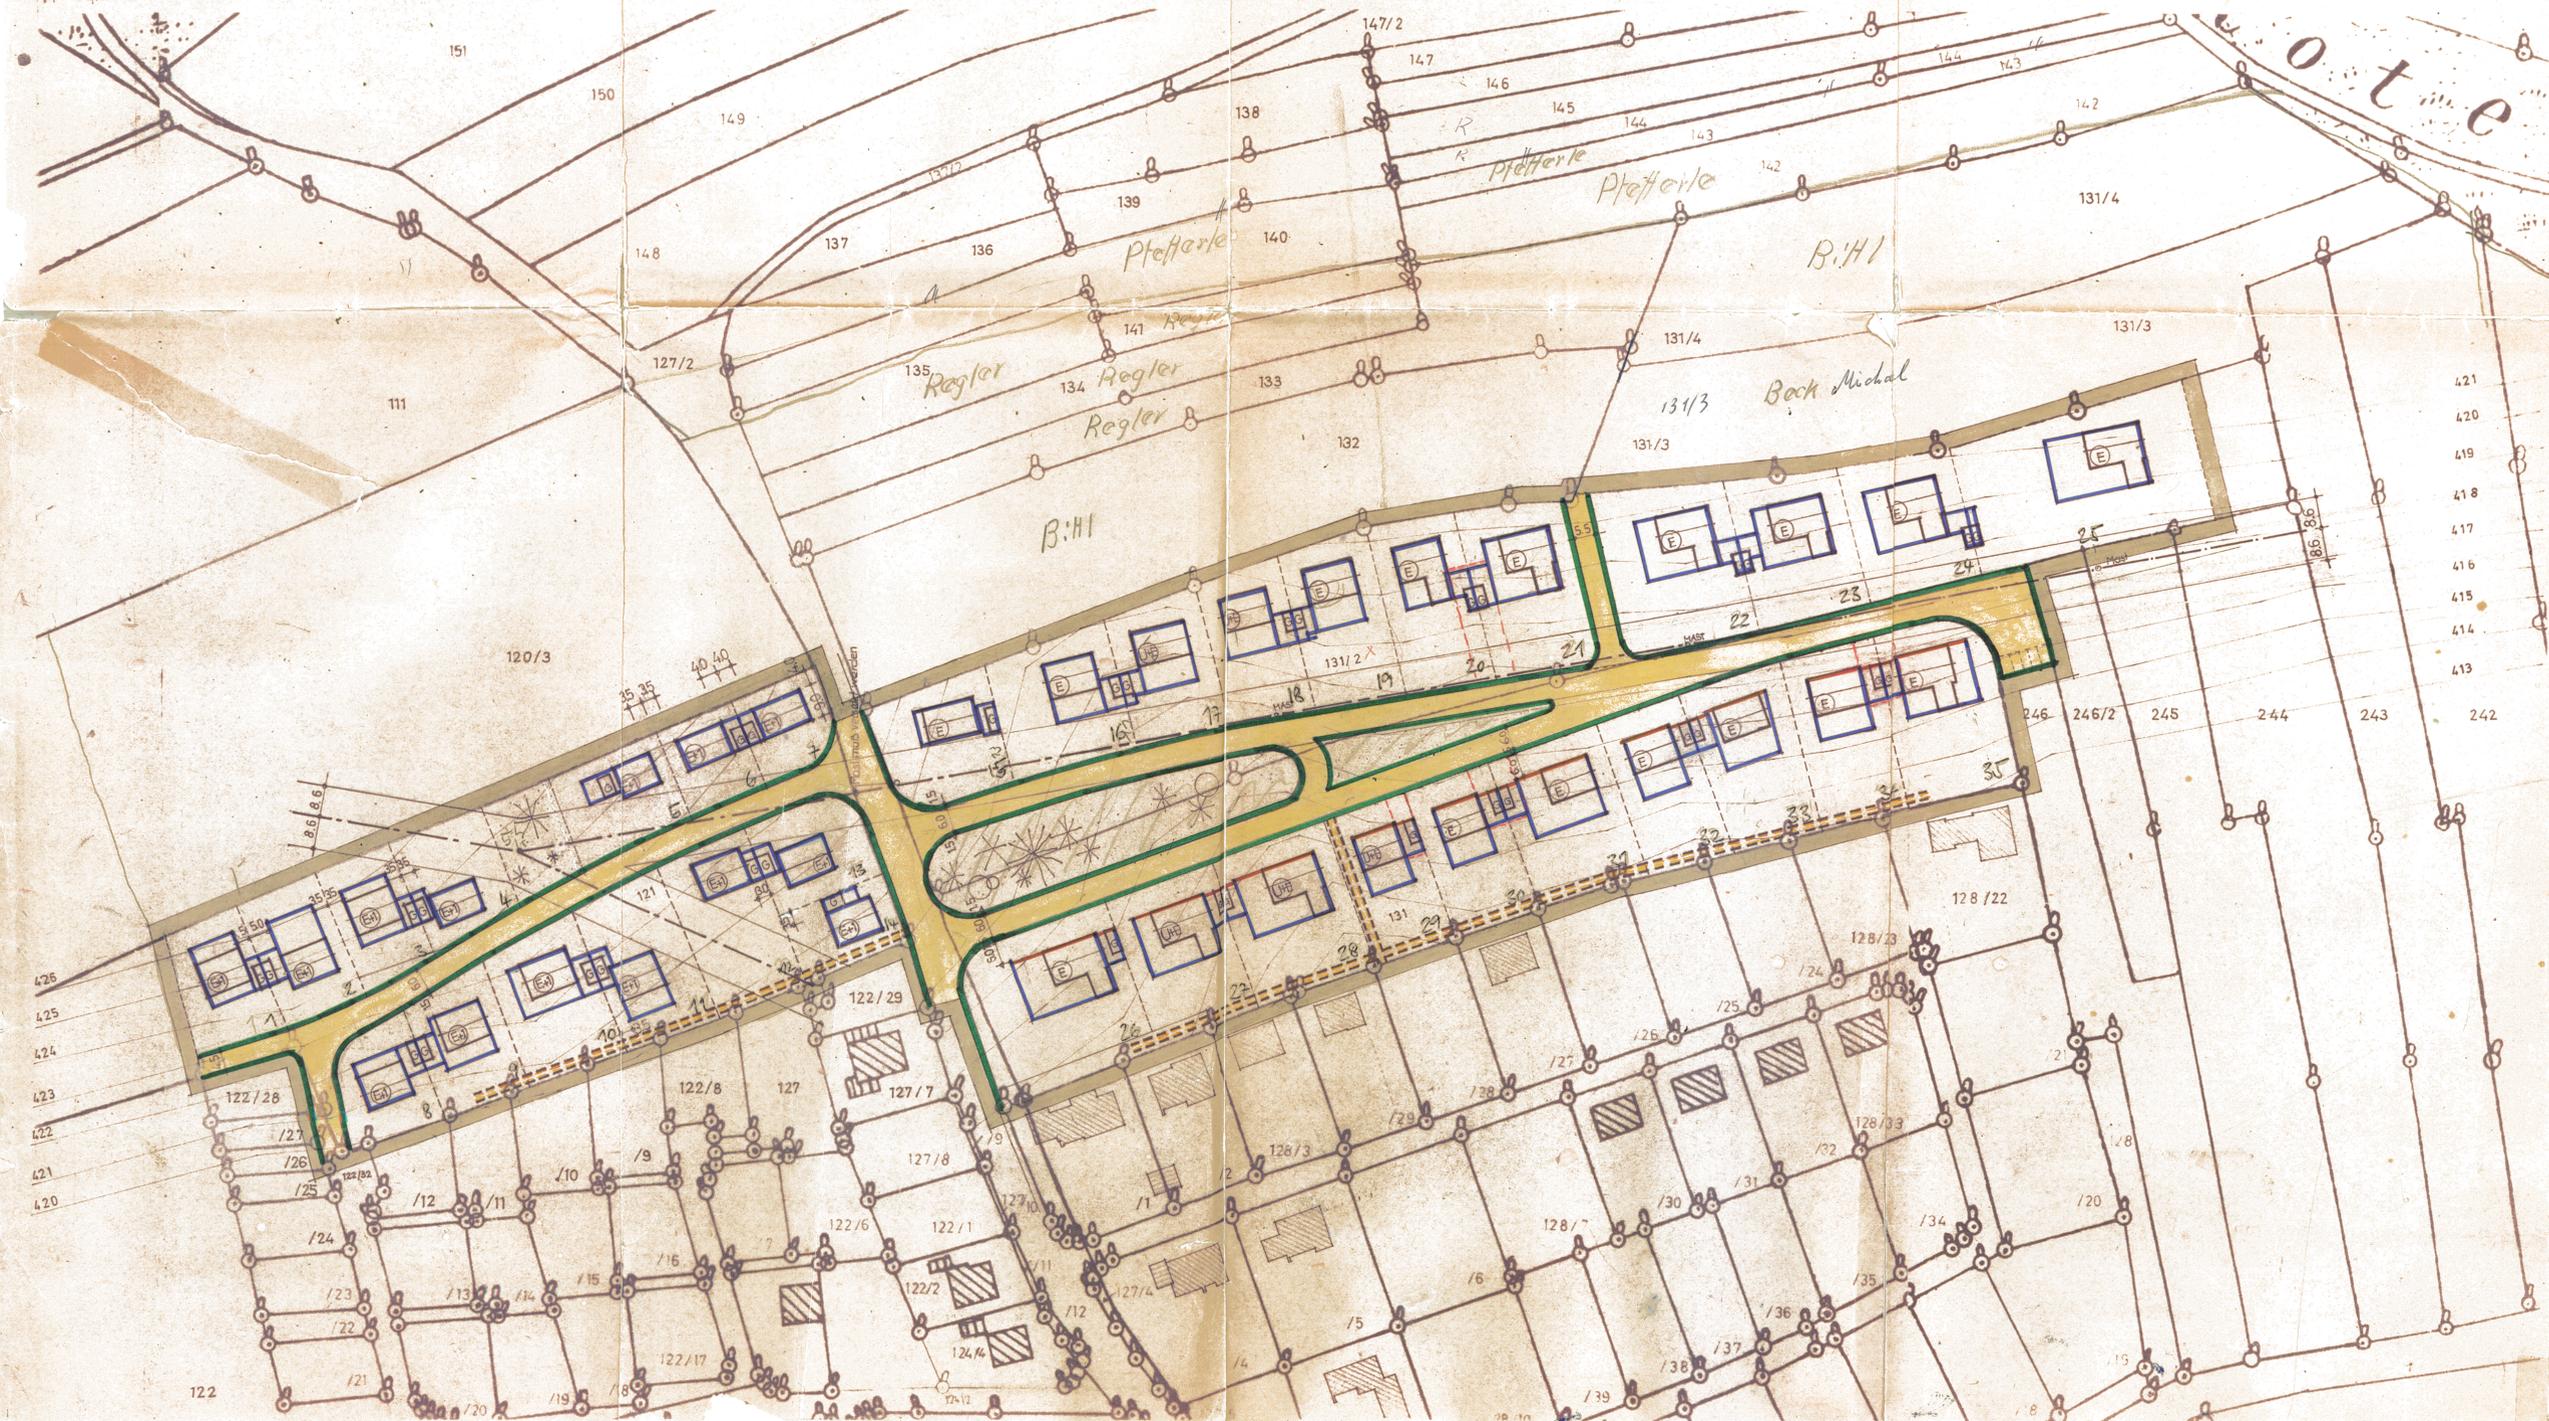

- 1. FESTSETZUNG**
- STRASSENBEGRENZUNGSLINIE
 - ZWINGENDE BAULINIE
 - BAUGRENZE
 - GRENZE DES BEBAUUNGSPLAN - GELTUNGSBEREICHES
 - STRASSENVERKEHRSFLÄCHEN M. MASSANGABEN
 - FLÄCHE F. ERDGESCHOSSIGE GARAGEN
 - MAXIMALE GESCHOSSHÖHEN
 - ERDGESCHOSS
 - ERDGESCHOSS + 1. OBERGESCHOSS ZWINGEND
 - UNTERGESCHOSS + ERDGESCHOSS HÖCHSTGRENZE
 - MIT LEITUNGSRECHT ZU BELASTENDE FLÄCHEN
 - ZUSÄTZLICH ZUM BEBAUUNGSPLAN GILT DIE ENTSPRECHENDE SATZUNG
- 2. HINWEISE**
- GRUNDSTÜCKSGRENZEN DER PARZELLIERTEN STÜCKE
 - URSPRÜNGLICHE FLURSTÜCKSGRENZEN
 - TRASSE VON VORHANDENEN HOCHSPANNUNGSLEITUNGEN U. ABSTANDSFLÄCHEN FÜR DIE BEBAUUNG
 - VORHANDENE WOHNGEBÄUDE
 - VORHANDENE NEBEN GEBÄUDE
 - VORHANDENE ÖFFENTLICHE VERKEHRSFLÄCHEN
 - FLURSTÜCKSNUMMERN
- 3. DATEN**

A DIE GEMEINDE HAT MIT BESCHLUSS VOM 2. Mai 1967 DIESEN BEBAUUNGSPLAN GEMÄSS § 10 B. BAUG. AUFGESTELLT

LANDERSHOFEN, den 18. Mai 1967 *Ammit* DER BÜRGERMEISTER

B DIE REGIERUNG MITTELFRANKEN IN ANSBACH HAT DIESEN BEBAUUNGSPLAN MIT ENTSCHESSUNG VOM NR. _____ GENEHMIGT.

LANDERSHOFEN _____ DER BÜRGERMEISTER

C DER BEBAUUNGSPLAN WIRD MIT DEM TAGE DER BEKANNTMACHUNG GEMÄSS § 12B. BAUG. DAS IST AM _____ RECHTSVERBINDLICH

LANDERSHOFEN _____ DER BÜRGERMEISTER

D DER BEBAUUNGSPLAN HAT VOM _____ BIS _____ AUFGELEGEN DIE GENEHMIGUNG DES BEBAUUNGSPLANES, SOWIE ORT U. ZEIT SEINER AUSLEGGUNG WURDEN ORTSÜBLICH BEKANNT GEMACHT.

LANDERSHOFEN _____ DER BÜRGERMEISTER

BEBAUUNGSPLAN III

GEMEINDE LANDERSHOFEN
LANDKREIS EICHSSTÄTT

GEBIET NÖRDLICH DER GEMEINDE (DAZUGEHÖRIG SATZUNG MIT ANHANG)

Ausgefertigt: GEMEINDE LANDERSHOFEN, den 18. Mai 1967

Ammit
DER BÜRGERMEISTER

ENTWURF: NÜRNBERG, 20. 1. 67
GEMHI-BAU-PLANUNGSGESELLSCHAFT
Erdlen + Frisch + Stötz
85 Nürnberg - Oedenberger Str. 149 - Tel. 51993

ÄNDERUNG: NÜRNBERG, 10. 5. 67
GEM. EINSPRÜCHE

Erdlen