


Der Geltungsbereich des Bebauungsplanes umfaßt das Grundstück Fl. St. Nr. 124 der Gemarkung Landershofen - Eigentümer: Johann Walk, Landershofen, Hs.-Nr. 11

Den Bebauungsplan Nr. 3a der Gemeinde Landershofen bildet dieser Plan und ein besonderer Textteil.

**BEBAUUNGSPLAN NR. 3A
DER GEMEINDE LANDERSHOFEN
LANDKREIS EICHSTÄTT**
M. = 1:1000

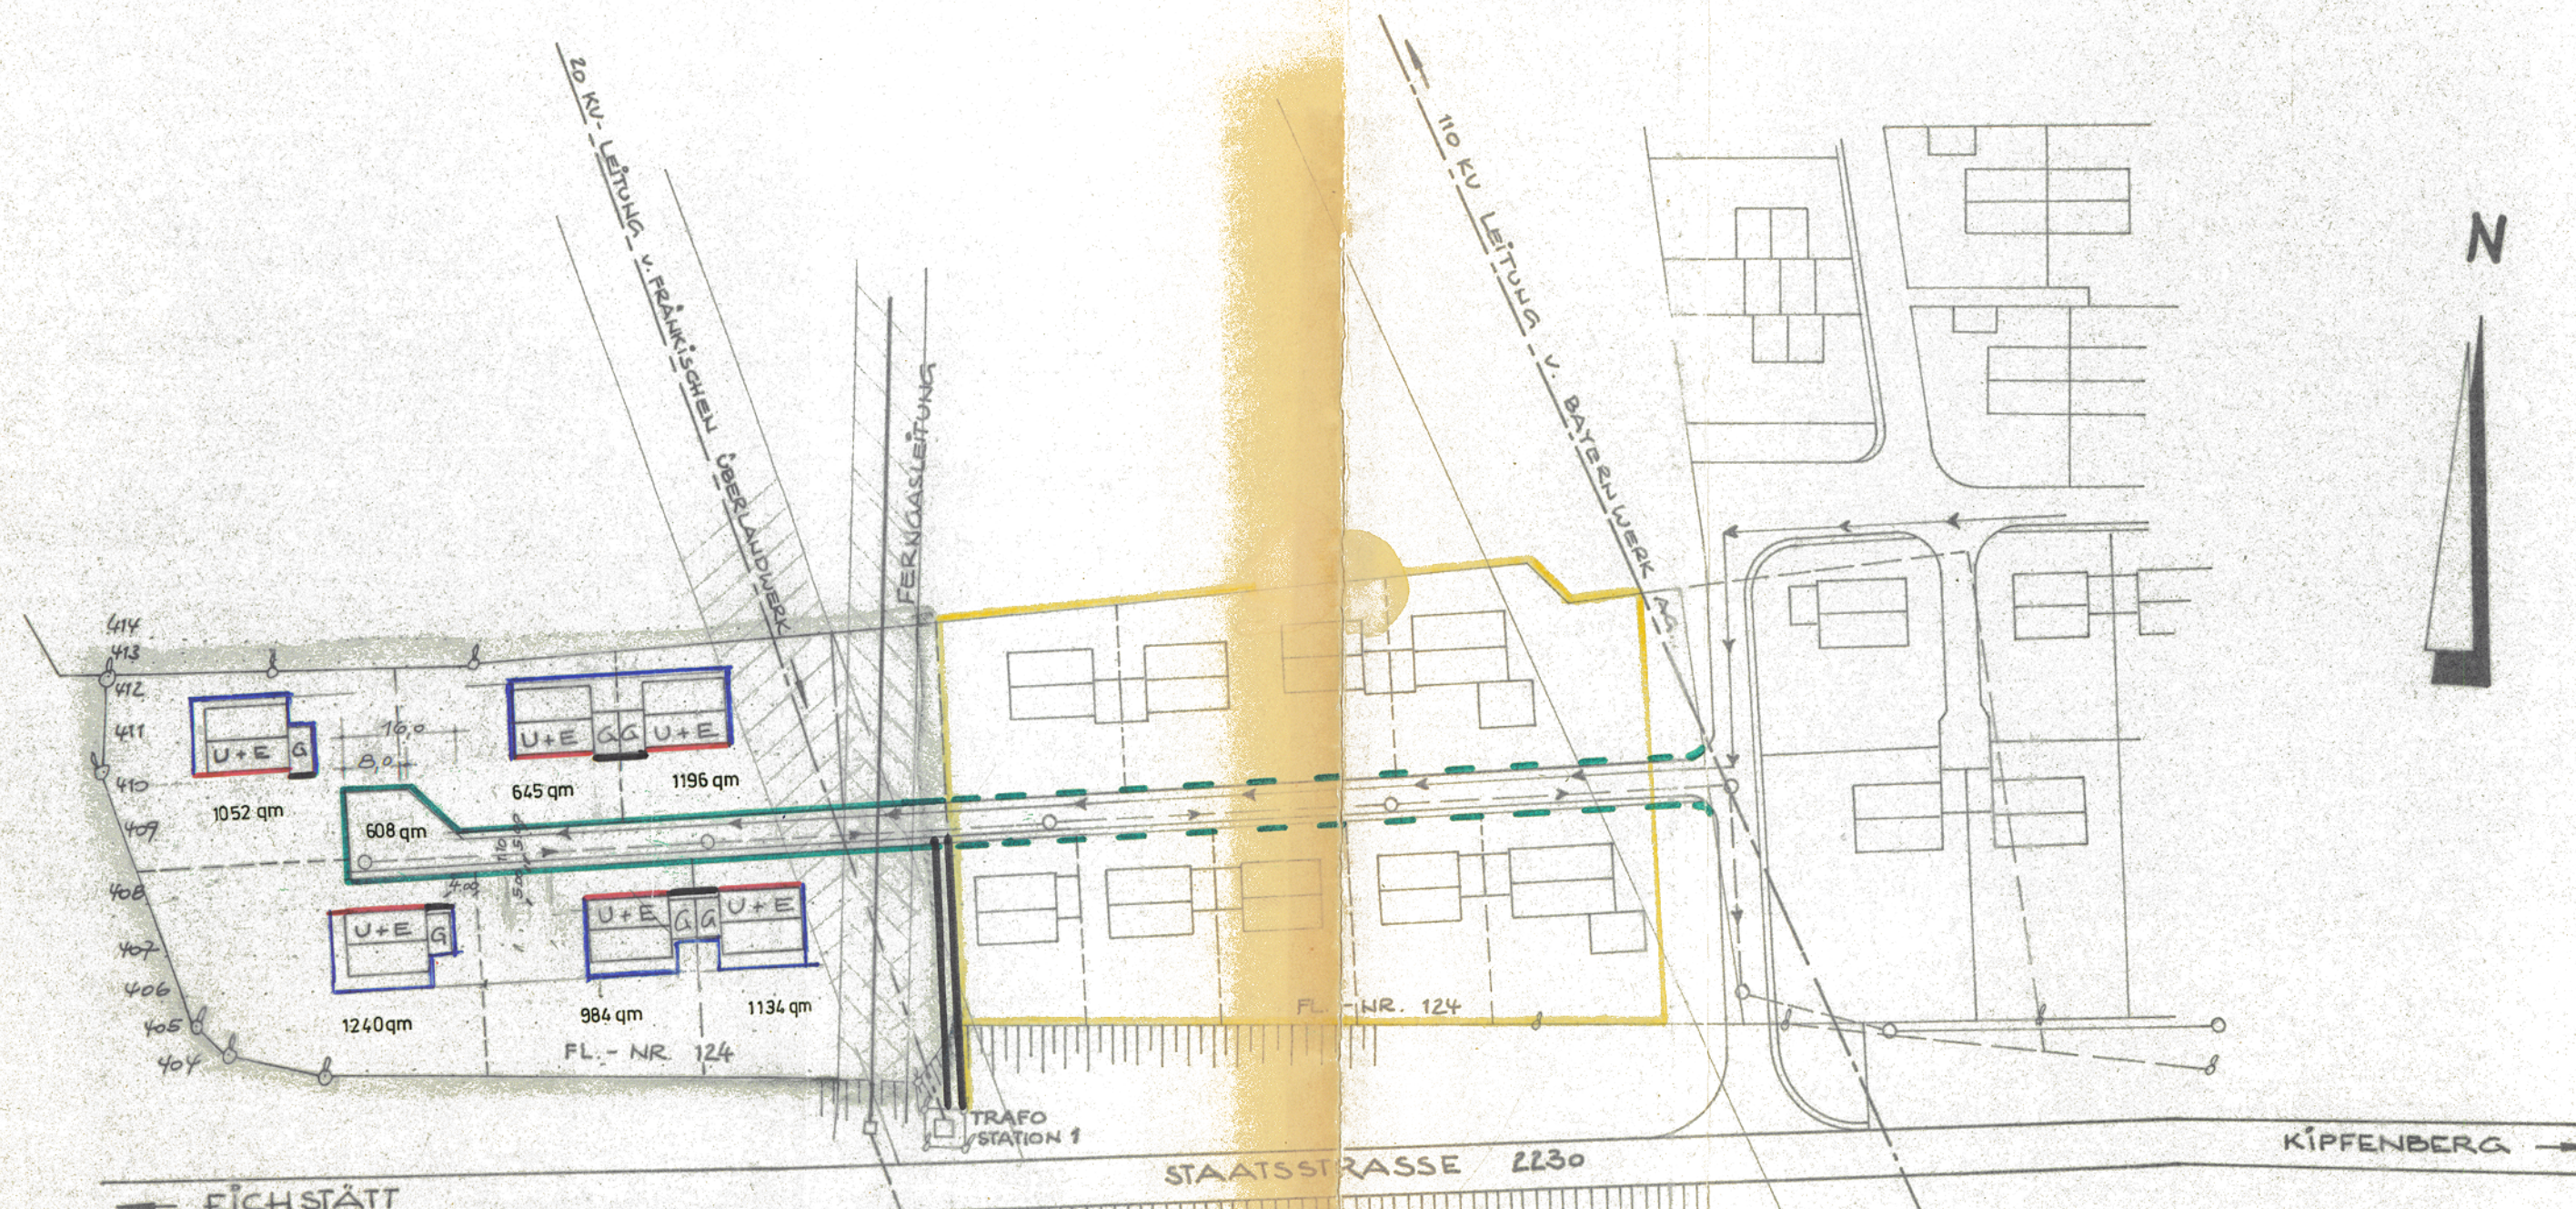

PLANFERTIGER:

LANDERSHOFEN, DEN 17.3.71
GEÄNDERT: DEN 18.11.71

St. Müller

**LEGENDE FÜR
A FESTSETZUNGEN**

- GRENZE DES GELTUNGSBEREICHES
- ZWINGENDE BAULINIE
- STRASSEN- UND GRÜNFLÄCHENBEGRENZUNGSLINIE
- VORDERE BAUGRENZE
- SEITLICHE UND RÜCKWÄRTIGE BAUGRENZE
- ZWINGEND: UNTERGESCHOSS (KELLERGESCHOSS) UND ERDGESCHOSS MIT FIRSTRICHTUNG
- FLÄCHE FÜR GARAGEN
- ÖFFENTLICHE VERKEHRSPFLÄCHEN, STRASSE UND GEHSTEIGE
- BREITE DER STRASSEN, WEGE, VORGARTENFLÄCHEN USW.
- SCHUTZZONE VON DER 110 KV LEITUNG D. BAYERNWERG A.G. 20 KV LEITUNG D. FRÄNKISCHEN ÜBERLANDWERK FERNGASLEITUNG

B HINWEISE

- BESTEHENDE GRUNDSTÜCKSGRENZEN
- GEPLANTE GRUNDSTÜCKSGRENZEN
- HÖHENLINIEN
- BÖSCHUNG
- FLURSTÜCKSNUMMERN
- GEPLANTE WASSERVERSORGUNGSLÉITUNG
- GEPLANTE ABWASSERLEITUNG (KANAL)
- GELTUNGSBEREICHSGRENZE DES BEBAUUNGSPLANES NR. 2
- BEREITS FESTGESETZTE STRASSEN- UND GRÜNFLÄCHENBEGRENZUNGSLINIE
- VERSORGUNGSSTREIFEN DES FÜW

AUSGEFERTIGT:

LANDERSHOFEN, DEN 1.12.71
GEMEINDE:



St. Müller
1. BÜRGERMEISTER

3a

DIE GEMEINDE HAT MIT BESCHLUSS VOM 30.11.1971
DIESEN BEBAUUNGSPLAN GEM. § 10 BBAU. ALS
SATZUNG BESCHLOSSEN.

LANDERSHOFEN, DEN 17.1.1972

St. Müller
BÜRGERMEISTER



DAS LANDRATSAMT EICHSTÄTT HAT DIESEN BEBAUUNGSPLAN
MIT VERFÜGUNG VOM 7.12.1971, NR. 1707/71, GENEHMIGT

LANDERSHOFEN, DEN 17.1.1972

St. Müller
BÜRGERMEISTER



DER BEBAUUNGSPLAN WIRD MIT DEM TAGE DER BEKANNTMACHUNG
GEM. § 12 BBAU., DAS IST AM 9.12.1971, RECHTSVERBÄNDLICH

LANDERSHOFEN, DEN 17.1.1972

St. Müller
BÜRGERMEISTER



DER BEBAUUNGSPLAN HAT IN DER GEMEINDE VOM 9.12.71 BIS 9.1.1972
AUFGELEGEN. DIE GENEHMIGUNG DES BEBAUUNGSPLANES SOWIE ORT UND ZEIT
SEINER AUSLEGERUNG WURDEN ORTSÜBLICH AM 9.12.1971 BEKANNTGEMACHT.

LANDERSHOFEN, DEN 17.1.1972

St. Müller
BÜRGERMEISTER

