Bebauungs- und Grünordnungsplan
Nr. 13 Industriegebiet

Die Große Kreisstadt Eichstätt erlässt gemäß § 2 Abs. 1 und § 9 des Baugesetzbuches (BauGB), Art. 1 des Gesetzes zur Erleichterung von Planungsvorhaben für die Innenentwicklung der Städte, Art. 23 der Gemeindeordnung für den Freistaat Bayern (GO), Art 81 Bayer. Bauordnung (BayBO), der Verordnung über die baukliche Nutzung der Grundstücke (BauNVO), dem Gesetz über den Schutz der Natur, die Pflege der Landschaft und die Erholung in der freien Natur (Bayerisches Naturschutzgesetz) und der Verordnung über die Ausarbeitung der Bauleitpläne und die Darstellung des Planinhalts (PlanzV 90) vom 18.12.1990 in der jeweils gültigen Fassung folgende Satzung:

Teil A Festsetzungen durch Planzeichen

A 1. Grenze des räumlichen Geltungsbereichs

Grenze des räumlichen Geltungsbereichs des rechtskräftigen Bebauungsplanes Nr. 13 Industriegebiet

aufhebende Grenze des räumlichen Geltungsbereichs des rechtskräftigen Bebauungsplanes Nr. 13 Industriegebiet

angepasste Grenze des räumlichen Geltungsbereichs des Bebauungsplanes Nr. 13 Industriegebiet

A 2. Art der baulichen Nutzung

GI — Industriegebiet (§9 BauNVO)

Das Industriegebiet dient ausschließlich der Unterbringung von Gewerbebetrieben, die in erheblichem Umfang belästigen unzulässig sind.
Zulässig sind:
Gewerbebetriebe aller Art, Lagerhäuser, Lagerplätze und öffentliche Betriebe.
Einzelhandelsagglomerationen im Sinne des LEP-Ziel 5.3.1 in der Fassung der Änderungsverordnung vom 21.02.2018 sind unzulässig.

Spielhallen, Vergnügungsstätten, sowie Anlagen für kirchliche, kulturelle, soziale, gesundheitliche, sportliche Zwecke sowie Einzelhandelsbetriebe mit zentrenrelevanten Warensortiment (gemäß der "Eichstätter Liste" a) nahversorgungsrelevante Sortimenter Warengruppen, zugleich zentrenrelevant und b) Sonstige zentrenrelevante Sortimente/Warengruppen gem. Einzelhandelskonzept Eichstätt der imakomm AKADEMIE GmbH, Aalen vom Juli 2013 sind nicht zulässig.

Ausnahmsweise zulässige Betriebswohnungen sind nur im Rahmen eines Baugenehmigungsverfahrens möglich.

A 3. Maß der baulichen Nutzung

GRZ 0,8 — Grundflächenzahl max. 0,8

II — Zahl der Vollgeschosse maximal II

z.B. TH 8,50 — maximale Traufhöhe über Oberkante des natürlichen Geländes

Baugrenze - *an Bestandsbebauung angepasst*

Abgrenzung unterschiedlicher Nutzungsarten

A 4. Verkehrsflächen

Straßenverkehrsflächen mit Parkstreifen, Fußwegen und Straßenbegrenzungsline

A 5. Grünflächen

Grünflächen zur Eingrünung
(Unterbrechung für Einzelfahrzeug zulässig)

Straucher in lockerer Pflanzung, Verwendung gebietstypischer Arten

Alleebäume in regelmäßiger Reihenpflanzung im Abstand von 8,5 m
(Unterbrechung der Reihen für Einzelfahrzeug zulässig)
vorgeschlagene Baumarten vgl. C2. Hinweise durch Text

Teil B Festsetzungen durch Text

B 1. Gebäudegestaltung

Dachform: Sämtliche Gebäude sind mit Flachdächern oder Sheddächern (max. 5 Grad Dachneigung) zu versehen. Bei der Planung der Flachdächer kann konstruktiv die Möglichkeit zur Dachbegrünung vorgesehen werden. Die begrünte Dachfläche wird in einem Verhältnis von 2:1 der GRZ angerechnet. Fotovoltaikanlagen auf den Dächern sind zulässig.

Außenhaut: Kunststoffverkleidungen sind nicht zulässig. Fotovoltaikanlagen in der Fassade sind zulässig.

Einfriedungen: Die Einfriedung von Grundstücken mittels baulicher Maßnahmen z.B. mit Mauern ist nicht zulässig.

Werbeanlagen: Werbeanlagen sind nur an der Stätte des Gewerbes zulässig.

B 2. Grünordnung

B 2.1 private Grünflächen

B 2.1.1 Begrünung der Stellplätze

Eine Versiegelung der Geländeoberfläche ist soweit wie möglich zu vermeiden. Öffentlich/private Parkplätze und Fußgängerbereiche sind funktionsabhängig zu befestigen, so dass ein möglichst geringer Abflusswiderstand erreicht wird. Wasserdurchlässige Beläge wie Rasenfugenpflaster, Rasengittersteine, Schotterrasen und wassergebundene Decken sind zu bevorzugen.
Die nach Gewerbeart und Belastung können erhöhten Anforderungen an die Befestigung der Flächen und die Niederschlagswasserbeseitigung gestellt werden. Dies kann zur Folge haben, dass Flächen versiegelt werden müssen oder aber eine Ableitung der anfallenden Niederschlagswasser muss dann an die öffentliche Niederschlagswasserkanalisation angeschlossen werden. Alternativ kann eine ordnungsgemäße Versickerung (mit Abreinigung) gemäß den Vorgaben der NWFreV
(Niederschlagswasserfreileitungsverordnung) mit den dazugehörigen technischen Regeln (TRENGW) erfolgen.

B 2.1.2 Begrünung der Grünflächen

Die den öffentlichen Verkehrsflächen (einschließlich sämtlicher Gehwege) zugewandten Flächen sind zwischen der Bau- und der Grundstücksgrenze standortgerecht zu begrünen, die übrigen Grundstücksgrenzen sollen mit einer standortgerechten Bepflanzung versehen werden.

B 3. Nicht zulässiges Warensortiment gemäß der "Eichstätter Liste"

(gemäß Einzelhandelskonzept Eichstätt der imakomm AKADEMIE GmbH, Aalen vom Juli 2013, Seite 168-170)

a) Nahversorgungsrelevante Sortimente/ Warengruppen, zugleich zentrenrelevant
- Lebensmittel (Reformhaus)
- Gesundheit / Körperpflege / Drogeriewaren (inkl. Pulo-, Wasch- und Reinigungsmitteln) / Parfümerie- und Kosmetikartikel, Apotheken

b) Sonstige zentrenrelevante Sortimente /Warengruppen
- Bekleidung / Textilien / Tabakwaren
- Zeitschriften / Zeitungen
- Blumen
- Bücher, auch antiquarische Bücher
- Papier, Bürobedarf, Schreibwaren
- Spielwaren inkl. Modellbau
- Bastelartikel
- Haustiere
- Haus- und Heimtextilien / Kurzwaren (auch Wolle usw.) / Handarbeit / Nähzubehör / Stoffe
- Kleinteilige Sport- und Campingartikel (bsp. kleinere Sportgeräte, Sportschuhe, Hanteln, Fußbälle, kleinere Campingausrüstung, Kocher)
- Fahrräder und Fahrradzubehör
- Kleinteilige Baby- und Kinderartikel (bsp. Bekleidung, Spielwaren speziell für Babys und Kleinkinder)
- Schuhe (auch Sportschuhe)
- Lederwaren / Taschen / Koffer, Schirme
- Kleinteilige Elektrowaren (bsp. Toaster, Kaffeemaschinen, Rühr- und Mixgeräte, Staubsauger, Bügeleisen) sowie Unterhaltungselektronik (bsp. Rundfunk-, Fernseh-, fototechnische Geräte, Videokameras)
- Telekommunikationsvermittelnde / Mobilfunkgeräte und Zubehör
- Computer und Zubehör, Software und Zubehör
- Haushaltswaren (bsp. Schneidewaren, Bestecke, Tafelgeschirr, Silberwaren), Glas, Porzellan / Keramik, Einrichtungsbedarf (ohne Möbel), Dekorationsartikel, Geschenkartikel und Souvenirs
- Uhren, Schmuck und Fachtwaren
- Medizinisch-orthopädische Artikel
- Augenoptik
- Hörgeräte
- Kunstgewerbe, Bilder, Rahmen, Antiquitäten (außer Möbel)
- Briefmarken / Münzen
- Uhren, Schmuck
- Waffen, Angel-, Reit- und Jagdbedarf
- Musikalien / Musikinstrumente

B4. Immissionsschutz

Zulässig sind Vorhaben (Betriebe und Anlagen), deren Geräusche die in der folgenden Tabelle angegebenen Emissionskontingente L_{EK} nach DIN 45691 werter tags (06:00 Uhr bis 22:00 Uhr) noch nachts (22:00 Uhr bis 06:00 Uhr) überschreiten

Teilfläche	$L_{EK,tags}$ in dB(A)/m²	$L_{EK,nachts}$ in dB(A)/m²
Teilfläche 1 (TF-01)	69	54
Teilfläche 2 (TF-02)	65	50
Teilfläche 3 (TF-03)	65	50
Teilfläche 4 (TF-04)	64	49
Teilfläche 5 (TF-05)	65	50
Teilfläche 6 (TF-06)	54	39
Teilfläche 7 (TF-07)	58	43
Teilfläche 8 (TF-08)	57	41
Teilfläche 9 (TF-09)	60	45
Teilfläche 10 (TF-10)	62	46
Teilfläche 11 (TF-11)	63	48
Teilfläche 12 (TF-12)	64	49
Teilfläche 13 (TF-13)	59	44
Teilfläche 14 (TF-14)	62	47
Teilfläche 15 (TF-15)	64	48
Teilfläche 16 (TF-16)	63	48
Teilfläche 17 (TF-17)	64	49
Teilfläche 18 (TF-18)	66	53
Teilfläche 19 (TF-19)	62	47
Teilfläche 20 (TF-20)	58	43
Teilfläche 21 (TF-21)	61	46
Teilfläche 22 (TF-22)	62	47
Teilfläche 23 (TF-23)	62	46
Teilfläche 24 (TF-24)	58	44
Teilfläche 25 (TF-25)	67	54
Teilfläche 26 (TF-26)	62	47
Teilfläche 27 (TF-27)	60	44
Teilfläche 28 (TF-28)	63	48
Teilfläche 29 (TF-29)	63	48
Teilfläche 30 (TF-30)	58	43
Teilfläche 31 (TF-31)	56	41
Teilfläche 32 (TF-32)	63	48
Teilfläche 33 (TF-33)	55	40
Teilfläche 34 (TF-34)	62	47
Teilfläche 35 (TF-35)	58	42
Teilfläche 36 (TF-36)	63	48
Teilfläche 37 (TF-37)	63	48
Teilfläche 38 (TF-38)	64	48
Teilfläche 39 (TF-39)	60	45
Teilfläche 40 (TF-40)	69	54

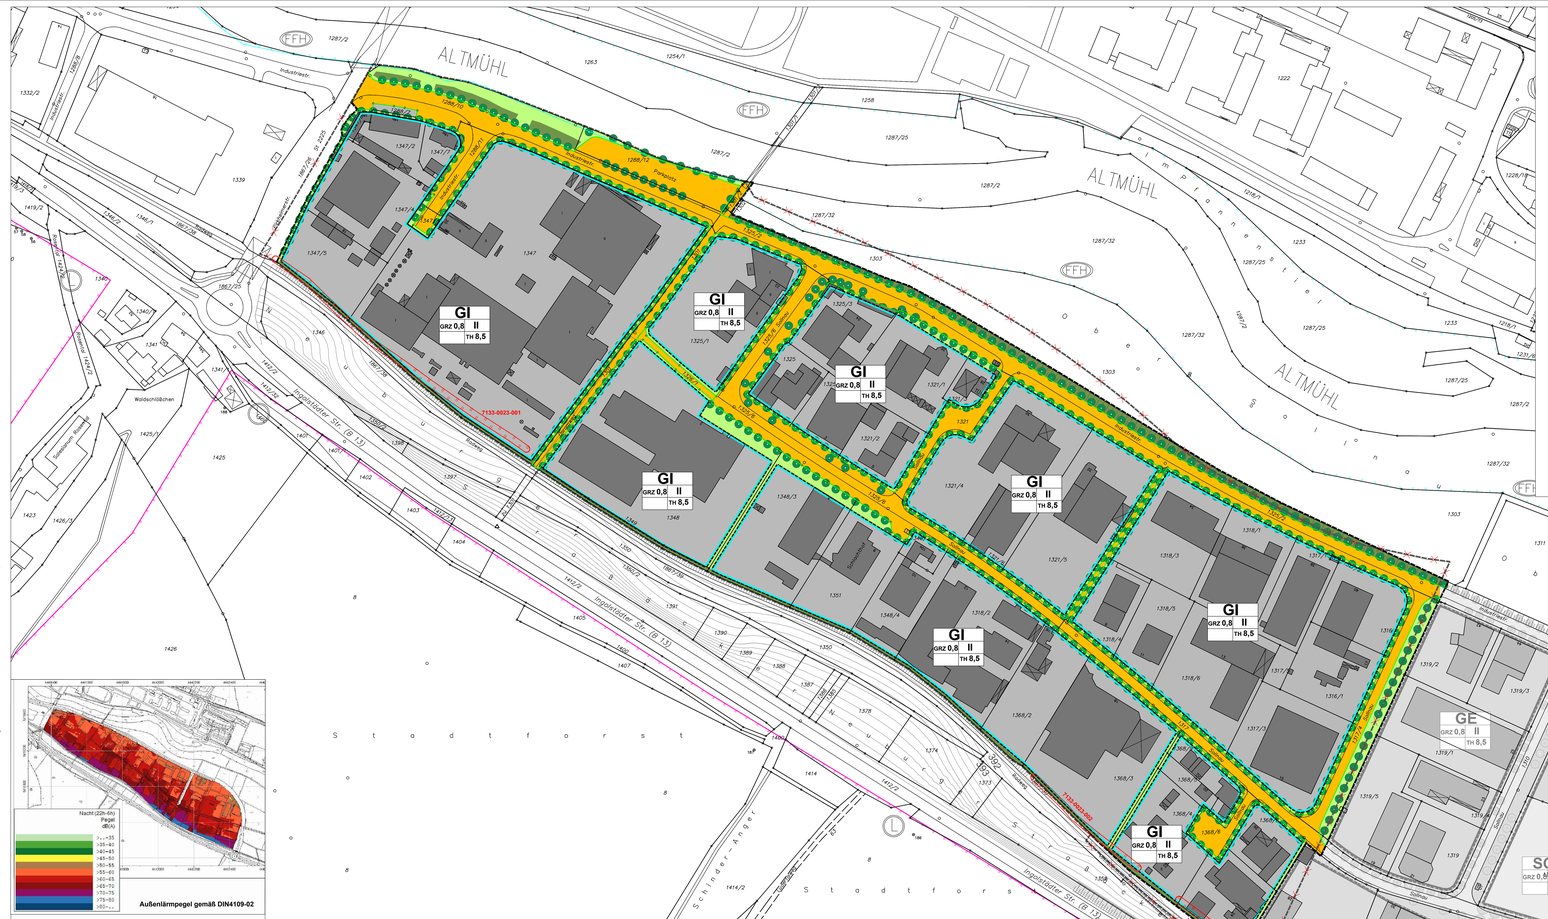
ALTMÜHL
GI
GRZ 0,8 II
TH 8,5
GE
SO1
SO2
SO3
Industriestraße
Ingolstädter Str. (B 13)
Schindler Anger
Stadtforst
Waldschlößchen
Sportplatz
