



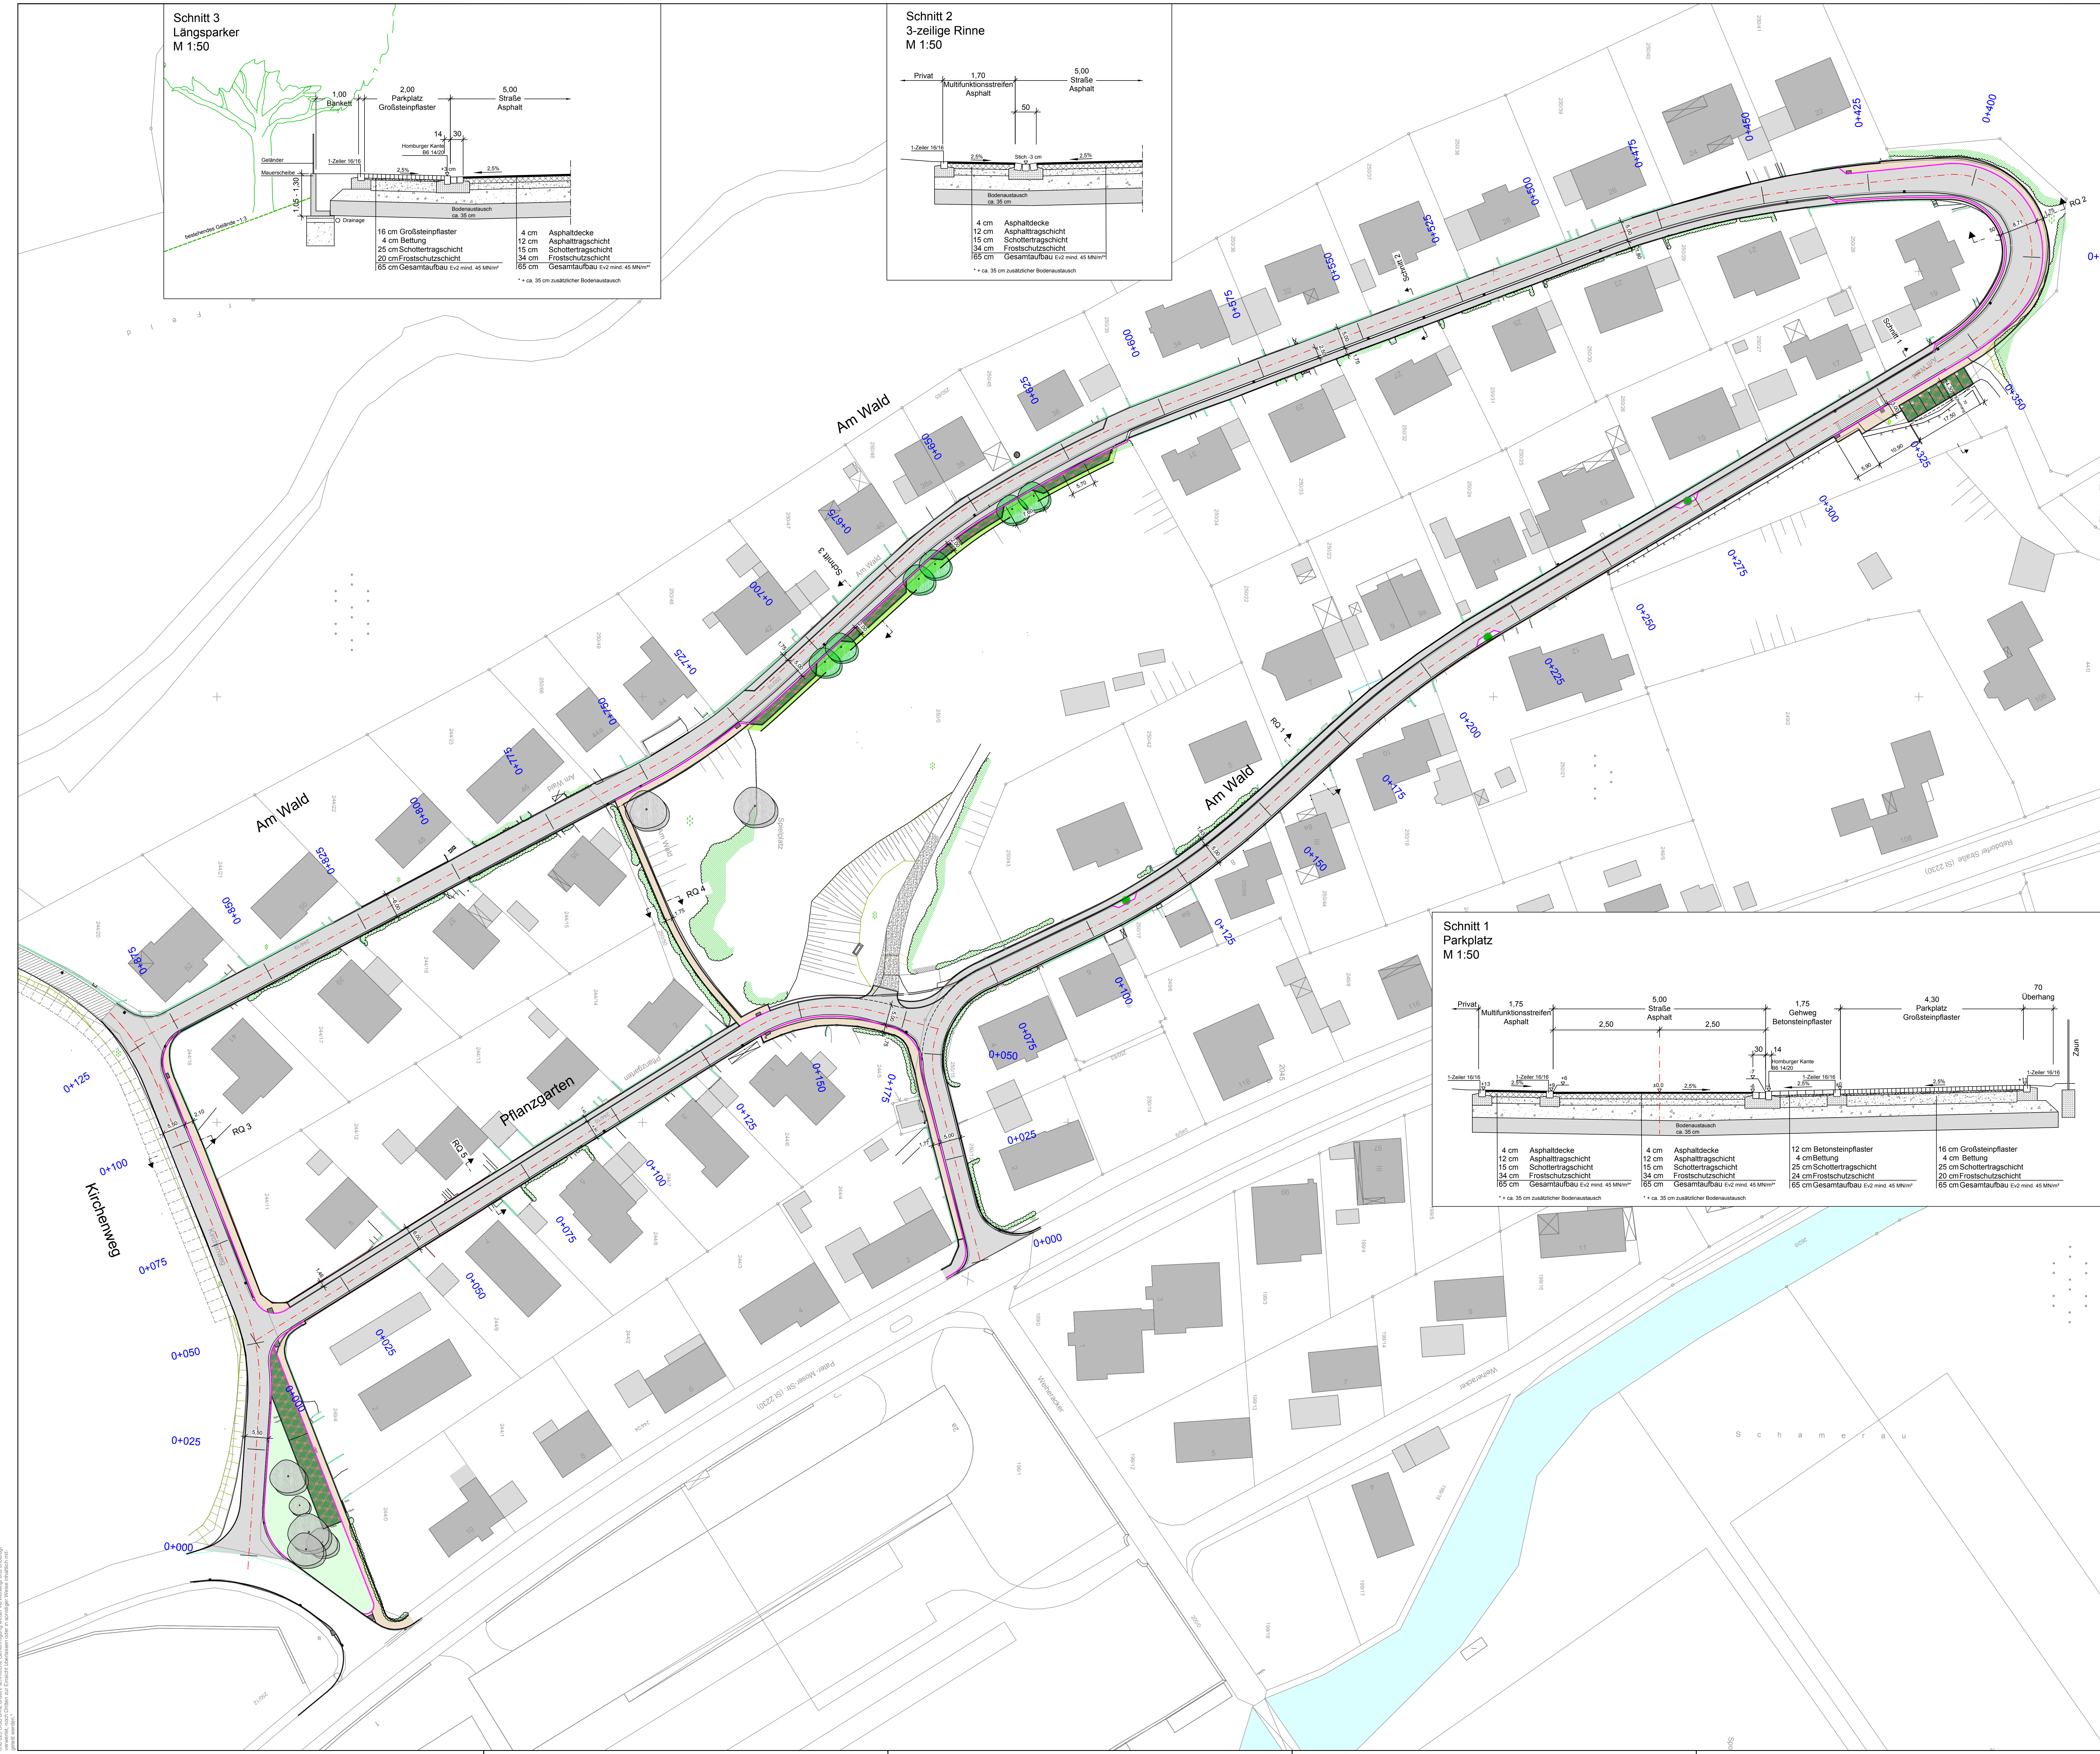

Zeichenerklärung		
Bestand	Planung	
		Hauptgebäude
		Nebengebäude
		Asphalt
		Deckenerneuerung Asphalt
		Betonsteinpflaster
		Großsteinpflaster
		Wassergebundene Decke
		Grünfläche
		Bankett
		Taktilies Leitsystem - Aufmerksamkeitsstreifen -
		3-zeilige Rinne
		Homburger Kante
		B6 Höhenversatz + 3 cm
		Gradiente
		Kilometrierung
		Straucher
		Zaun
		Bepflanzung
		Bushaltestelle
		Bäume

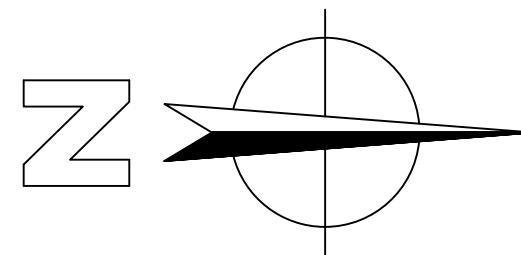

BAUAUSFÜHRUNGSPLAN
ausgehändigt am

Alle Maßangaben sind auf der Baustelle verantwortlich zu prüfen. Unstimmigkeiten sind der Oberbauleitung unverzüglich mitzuteilen.

Projekt:

Ausbau der Straßen Am Wald, Pflanzgarten und Kirchenweg

Straßenbau

Maßstab:

Lageplan

Übersicht

Projekt Nr.

16S003

Exl. Plan-Nr.

A8

Datum:

29.07.2015

gezeichnet:

30.01.2017

geprüft:

30.01.2017

Ident-Nr.

25

Anlagen-Nr.

Name:

ne:

re:

pp:

Auftraggeber:

Große Kreisstadt Eichelstätt

Marktplatz 11

85072 Eichelstätt

Entwurfsverfasser:

Dr. rer. oec. Wilfried Grottel

10304 Regensburg

Telefon: 0941 454240

Fax: 0941 454241

info@utee-engineering.de

www.utee-engineering.de

Erstellt:

Regensburg, 30.01.2017